


Схема расположения публичного сервитута в отношении кадастрового квартала 57:10:1660101 и земельного участка с к.н. 57:10:1660101:756 установленного в целях реконструкции наземного участка тепловой сети по ул. Дениса Давыдова г. Орел от подъема из под земли (поворот к МКД по ул. Московское шоссе, д. 166) до опуска под землю перед учебным корпусом БОУ ОГУЗ Техникум агротехнологий и транспорта Орловского муниципального округа, Орловской области с. Старцев, ул. Колледжская 2 в двухтрубном исполнении

Местоположение части теплотрассы: РФ, Орловская область, мо Орловский, с.Старцево,
Условный номер земельного участка для установления публичного сервитута :ЗУ1
Площадь земельного участка для установления публичного сервитута 745 кв.м

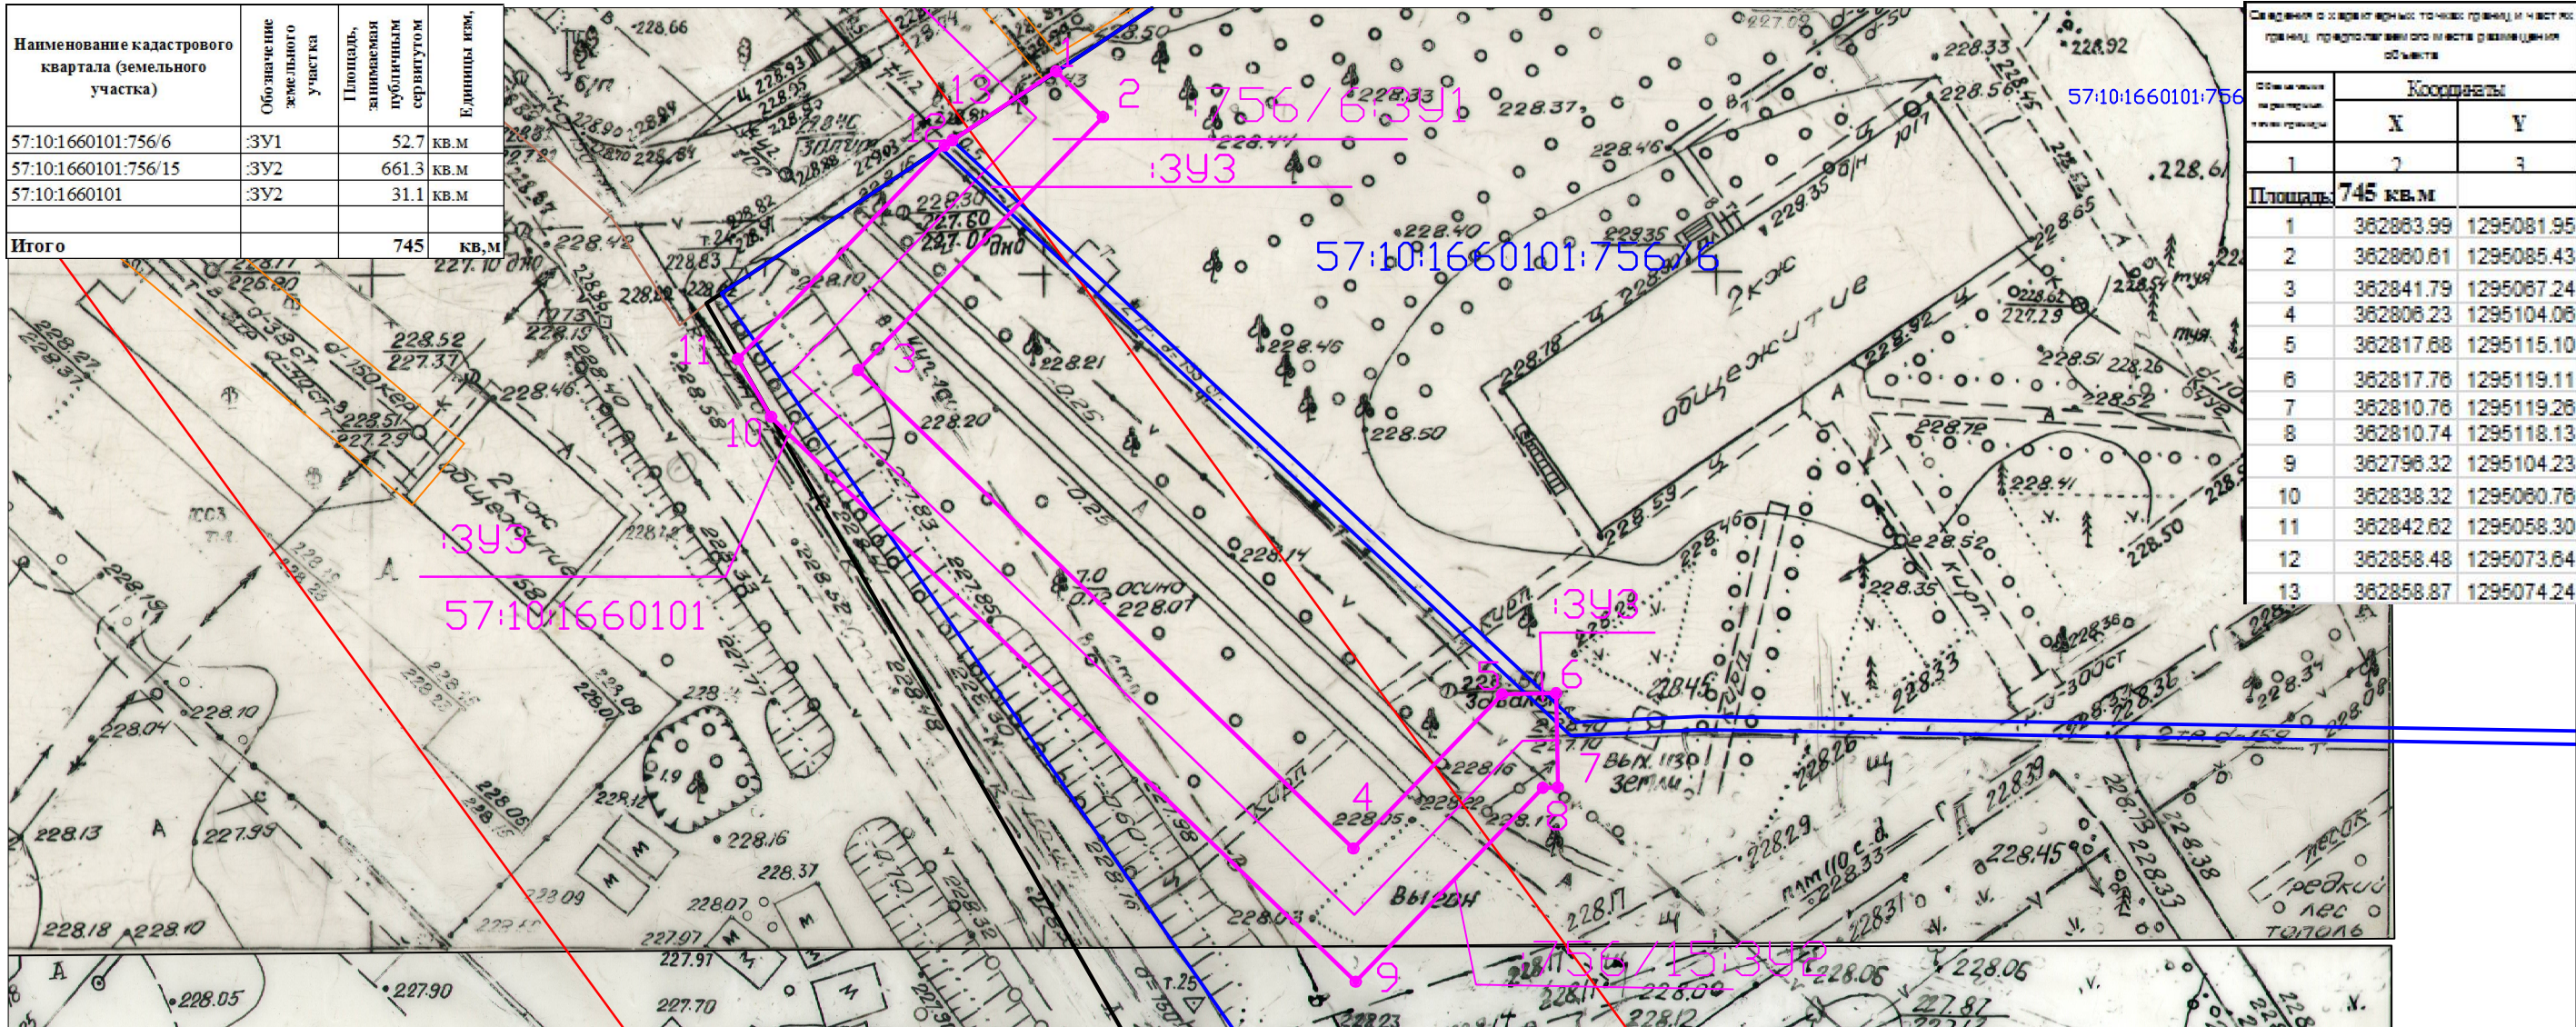

Сведения о координатных точках границ и мест их привязки, предусмотренных в месте размещения объекта		
Обозначение на чертежах и в тексте документа	Координаты	
	X	Y
1	2	3
Площадь	745 кв.м	
1	362883.99	1295081.95
2	362880.81	1295085.43
3	362841.79	1295087.24
4	362808.23	1295104.08
5	362817.88	1295115.10
6	362817.78	1295119.11
7	362810.78	1295119.28
8	362810.74	1295118.13
9	362796.32	1295104.23
10	362838.32	1295080.76
11	362842.62	1295058.30
12	362858.48	1295073.64
13	362858.87	1295074.24

- Условные обозначения:
- зона планируемого размещения объекта
 - — характерная точка контура сооружения
 - 57:10:1660101 — кадастровый номер земельного участка
 - 57:10:1660101:756 — номер кадастрового квартала
 - граница земельных участков по сведениям ГКН
 - граница существующих зон с особыми условиями
 - граница кадастрового квартала
 - граница ОКС
 - красные линии
 - граница муниципального образования

Изм.	Кол. Уч.	Лист	№ док.	Подпись	Дата				
Директор		Павловичев А.И.			2026	Схема расположения публичного сервитута на земельных участках и кадастровых кварталах	Стация	Лист	Листов
Кад. инженер		Шахова Т.Н.						1	1
						Масштаб 1:500	АО Управление разработки градостроительной документации г.Орла		