

Схема расположения публичного сервитута в отношении части земельных участков с КН 57:10:0000000:2551, 57:10:0000000:127, 57:10:0000000:2753, 57:10:0010201:814, 57:10:0570101:3260, 57:10:0570101:3261, 57:10:0570101:501, 57:10:0570101:2460, 57:10:0570101:2837, 57:10:0570101:481, 57:10:0570101:468, 57:10:0570101:3093, 57:10:0570101:2264, 57:10:0570101:2861, 57:10:0570101:1815, 57:10:0570101:2750 и на кадастровые кварталы № 57:10:0940101, 57:10:0010201, 57:10:0570101, установленного в целях эксплуатации «Газопровод к котельной, Орловский район»

Условный номер земельного участка для установления публичного сервитута № 57:10:0000000:3У1


Местоположение: Российская Федерация, Орловская область, Орловский муниципальный округ

Площадь земельного участка для установления публичного сервитута 5489 кв.м

Площадь публичного сервитута составляет - 5489 кв.м
в том числе: 57:10:0940101:3У1-1090 кв.м
57:10:0010201:3У1-1 м
57:10:0570101:3У1- 2917 м

57:10:0000000:2551:3У1- 20 кв.м
57:10:0000000:127:3У1- 92 кв.м
57:10:0000000:2753:3У1- 75 кв.м
57:10:0010201:814:3У1-72 кв.м
57:10:0570101:3260:3У1- 150 кв.м
57:10:0570101:3261:3У1- 254 кв.м
57:10:0570101:501:3У1- 7 кв.м
57:10:0570101:2460:3У1- 25 кв.м

57:10:0570101:2837:3У1- 40 кв.м
57:10:0570101:481:3У1- 374 кв.м
57:10:0570101:468:3У1- 76 кв.м
57:10:0570101:3093:3У1- 124 кв.м
57:10:0570101:2264:3У1- 37 кв.м
57:10:0570101:2861:3У1- 107 кв.м
57:10:0570101:1815:3У1- 25 кв.м
57:10:0570101:2750:3У1- 3 кв.м

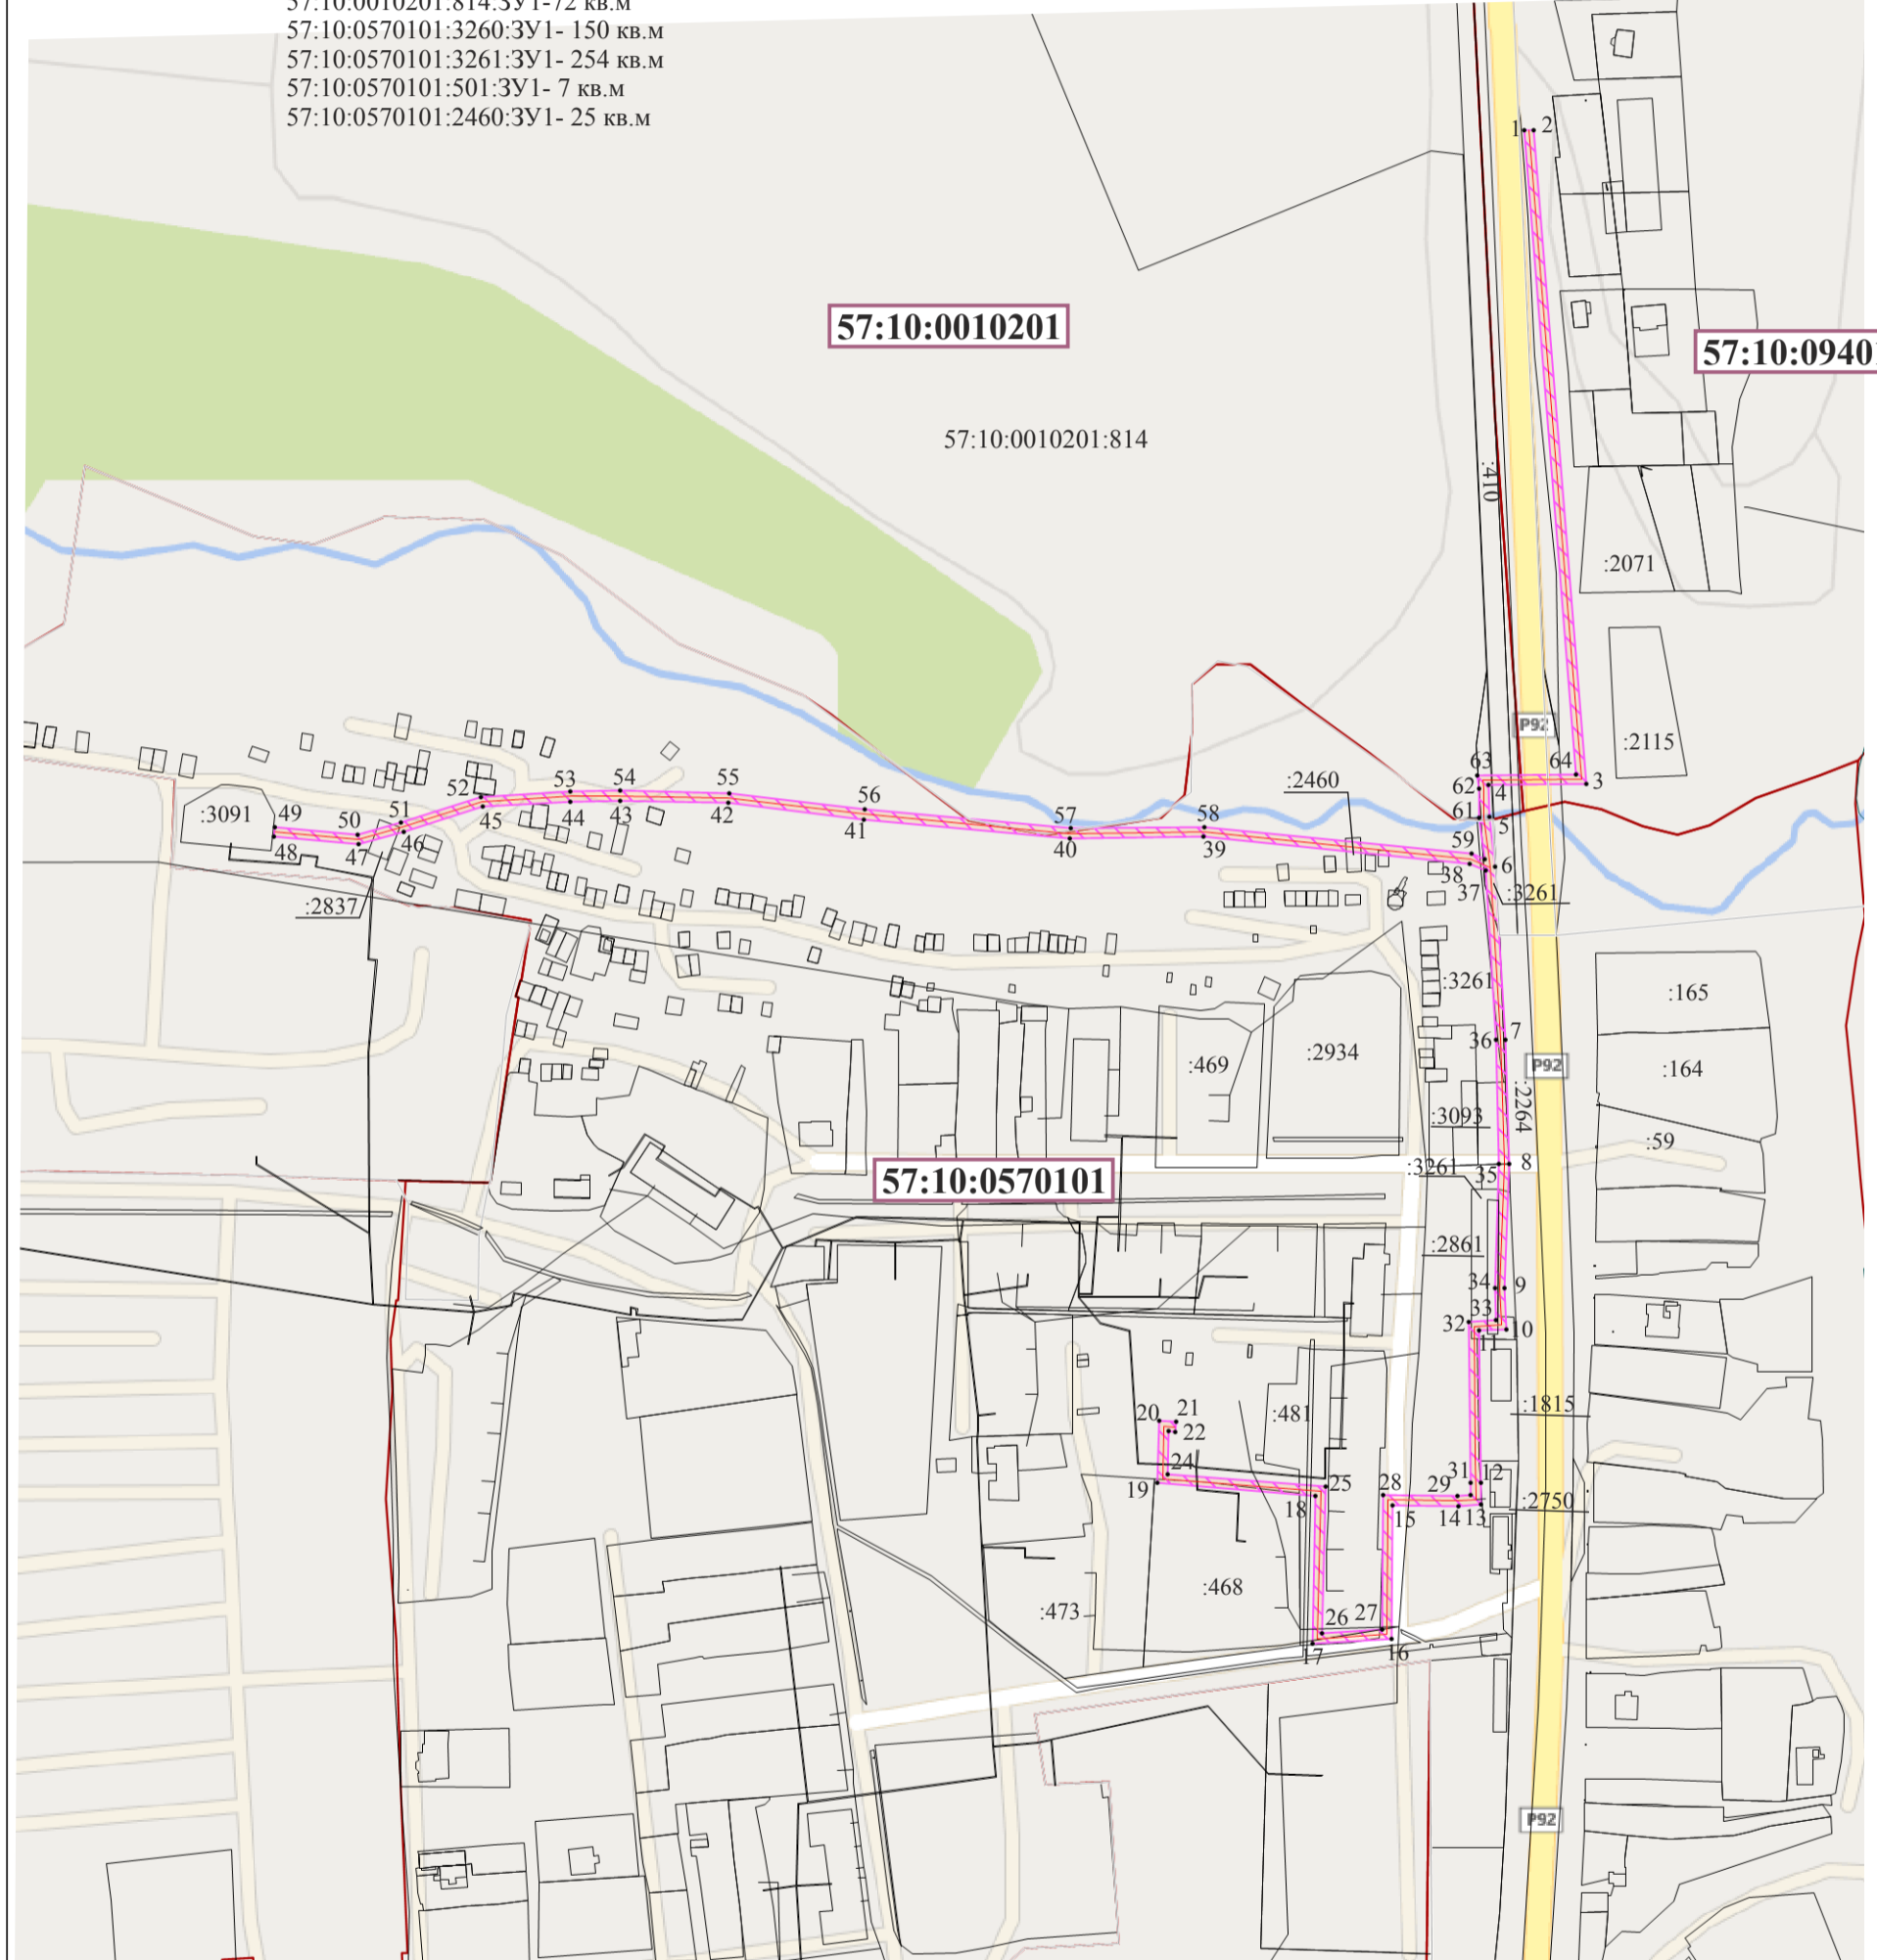

Условные обозначения:

- - уличный газопровод низкого давления
- зона планируемого размещения объекта
- 57:10:0570101 - номер кадастрового квартала
- 57:10:0570101:481 - кадастровый номер земельного участка
- 2 - характерная точка контура сооружения
- граница земельных участков по сведениям ГКН
- граница существующих зон с особыми условиями
- граница кадастрового квартала

Масштаб 1:5000

Кадастровый инженер
Дата 05.06.2025г.



Родин И.Н. /Родин И.Н./

Схема расположения публичного сервитута в отношении части земельных участков с КН 57:10:0000000:2551, 57:10:0000000:127, 57:10:0000000:2753, 57:10:0010201:814, 57:10:0570101:3260, 57:10:0570101:3261, 57:10:0570101:501, 57:10:0570101:2460, 57:10:0570101:2837, 57:10:0570101:481, 57:10:0570101:468, 57:10:0570101:3093, 57:10:0570101:2264, 57:10:0570101:2861, 57:10:0570101:1815, 57:10:0570101:2750 и на кадастровые кварталы № 57:10:0940101, 57:10:0010201, 57:10:0570101, установленного в целях эксплуатации «Газопровод к котельной, Орловский район»

Условный номер земельного участка для установления публичного сервитута № 57:10:0000000:ЗУ1

Местоположение: Российская Федерация, Орловская область, Орловский муниципальный округ

Площадь земельного участка для установления публичного сервитута 5489 кв.м

Обозначение характерных точек границ	Координаты, м	
	X	Y
система координат МСК- 57		
1	363194.55	1289644.94
2	363194.91	1289648.92
3	362929.52	1289672.58
4	362928.63	1289632.56
5	362915.76	1289632.89
6	362895.52	1289635.60
7	362825.42	1289640.46
8	362774.78	1289642.21
9	362724.37	1289640.96
10	362707.84	1289641.63
11	362707.03	1289630.54
12	362645.41	1289631.71
13	362636.60	1289631.96
14	362635.89	1289622.64
15	362636.00	1289595.88
16	362581.72	1289595.97
17	362579.39	1289563.73
18	362639.50	1289564.59
19	362644.13	1289500.25
20	362669.39	1289500.71
21	362668.97	1289507.42
22	362664.97	1289507.20
23	362665.13	1289504.63
24	362647.85	1289504.31
25	362643.22	1289568.65
26	362583.69	1289567.79
27	362585.44	1289591.97
28	362640.02	1289591.88
29	362639.89	1289622.50
30	362640.30	1289627.86
31	362645.22	1289627.73

32	362710.75	1289626.48
33	362711.54	1289637.47
34	362724.33	1289636.96
35	362774.76	1289638.21
36	362825.22	1289636.46
37	362893.97	1289631.70
38	362896.77	1289625.10
39	362906.73	1289516.89
40	362905.63	1289462.46
41	362912.70	1289378.59
42	362918.88	1289323.32
43	362919.45	1289279.07
44	362919.00	1289258.93
45	362916.56	1289223.39
46	362906.13	1289191.26
47	362900.89	1289173.08
48	362903.58	1289138.57
49	362907.56	1289138.89
50	362904.93	1289172.66
51	362909.95	1289190.08
52	362920.52	1289222.63
53	362923.00	1289258.75
54	362923.45	1289279.05
55	362922.88	1289323.56
56	362916.68	1289378.99
57	362909.63	1289462.58
58	362910.73	1289517.03
59	362900.69	1289626.10
60	362898.54	1289631.16
61	362915.22	1289628.93
62	362927.21	1289628.70
63	362932.53	1289628.06
64	362933.42	1289668.22
1	363194.55	1289644.94