

Схема расположения

публичного сервитута в отношении части земельного участка с КН 57:10:1910204:393, 57:10:1910204:572, 57:10:1910204:605, 57:10:1910204:730, 57:10:1910204:779, 57:10:1910204:785, 57:10:1910204:816, 57:10:1910204:824, 57:10:1910204:847, 57:10:1910204:853 и на кадастровом квартале 57:10:1910204, установленного в целях обслуживания газопровода к котельной, Орловский район, пгт. Знаменка (ДРСУ №4)

Местоположение: Российская Федерация, Орловская область, Орловский муниципальный округ, пгт. Знаменка (ДРСУ №4)

Условный номер земельного участка для установления публичного сервитута 57:10:1910204:3У1

Площадь земельного участка для установления
публичного сервитута 1115 кв.м
Площадь публичного сервитута составляет - 1115
кв.м.
в том числе:


- 57:10:1910204:393:3У1 - 123 кв. м
- 57:10:1910204:572:3У1 - 3 кв.м
- 57:10:1910204:605:3У1 - 139 кв. м
- 57:10:1910204:730:3У1 - 2 кв. м
- 57:10:1910204:779 :3У1 - 5 кв. м
- 57:10:1910204:785:3У1 - 1 кв. м
- 57:10:1910204:816:3У1 - 6 кв. м
- 57:10:1910204:824:3У1 - 7 кв. м
- 57:10:1910204:847:3У1 - 283 кв. м
- 57:10:1910204:853:3У1 - 8 кв.м
- 57:10:1910204 - 538 кв. м

Геоданные

Имя точки	X, м	Y, м
1115		
1	349 453,94	1 282 647,31
2	349 451,72	1 282 649,24
3	349 460,94	1 282 663,41
4	349 473,26	1 282 656,22
5	349 506,21	1 282 696,70
6	349 505,64	1 282 704,43
7	349 450,52	1 282 732,68
8	349 448,28	1 282 728,94
9	349 387,88	1 282 765,04
10	349 409,34	1 282 800,93
11	349 405,91	1 282 802,98
12	349 382,40	1 282 763,66
13	349 449,66	1 282 723,46
14	349 452,02	1 282 727,42
15	349 501,82	1 282 701,89
16	349 502,11	1 282 698,00
17	349 472,32	1 282 661,40
18	349 459,66	1 282 668,79
19	349 445,48	1 282 646,99
20	349 450,90	1 282 643,80
1	349 453,94	1 282 647,31

Условные обозначения:

- 1 - Образующая точка, сведения о которой позволяют однозначно определить ее местоположение
- - - - - обозначение элементов сети газопровода, для которой образована зона публичного сервитута
- — — — — Проектная граница публичного сервитута
- — — — — ЗОУИТ
- — — — — Существующая часть границы, имеющиеся в ГКН сведения о которой достаточны для определения ее местоположения
- — — — — Границы кадастрового квартала
- 57:10:1910204 - Номер кадастрового квартала
- :605 - Обозначение земельного участка
- :832 - Обозначение объекта недвижимости

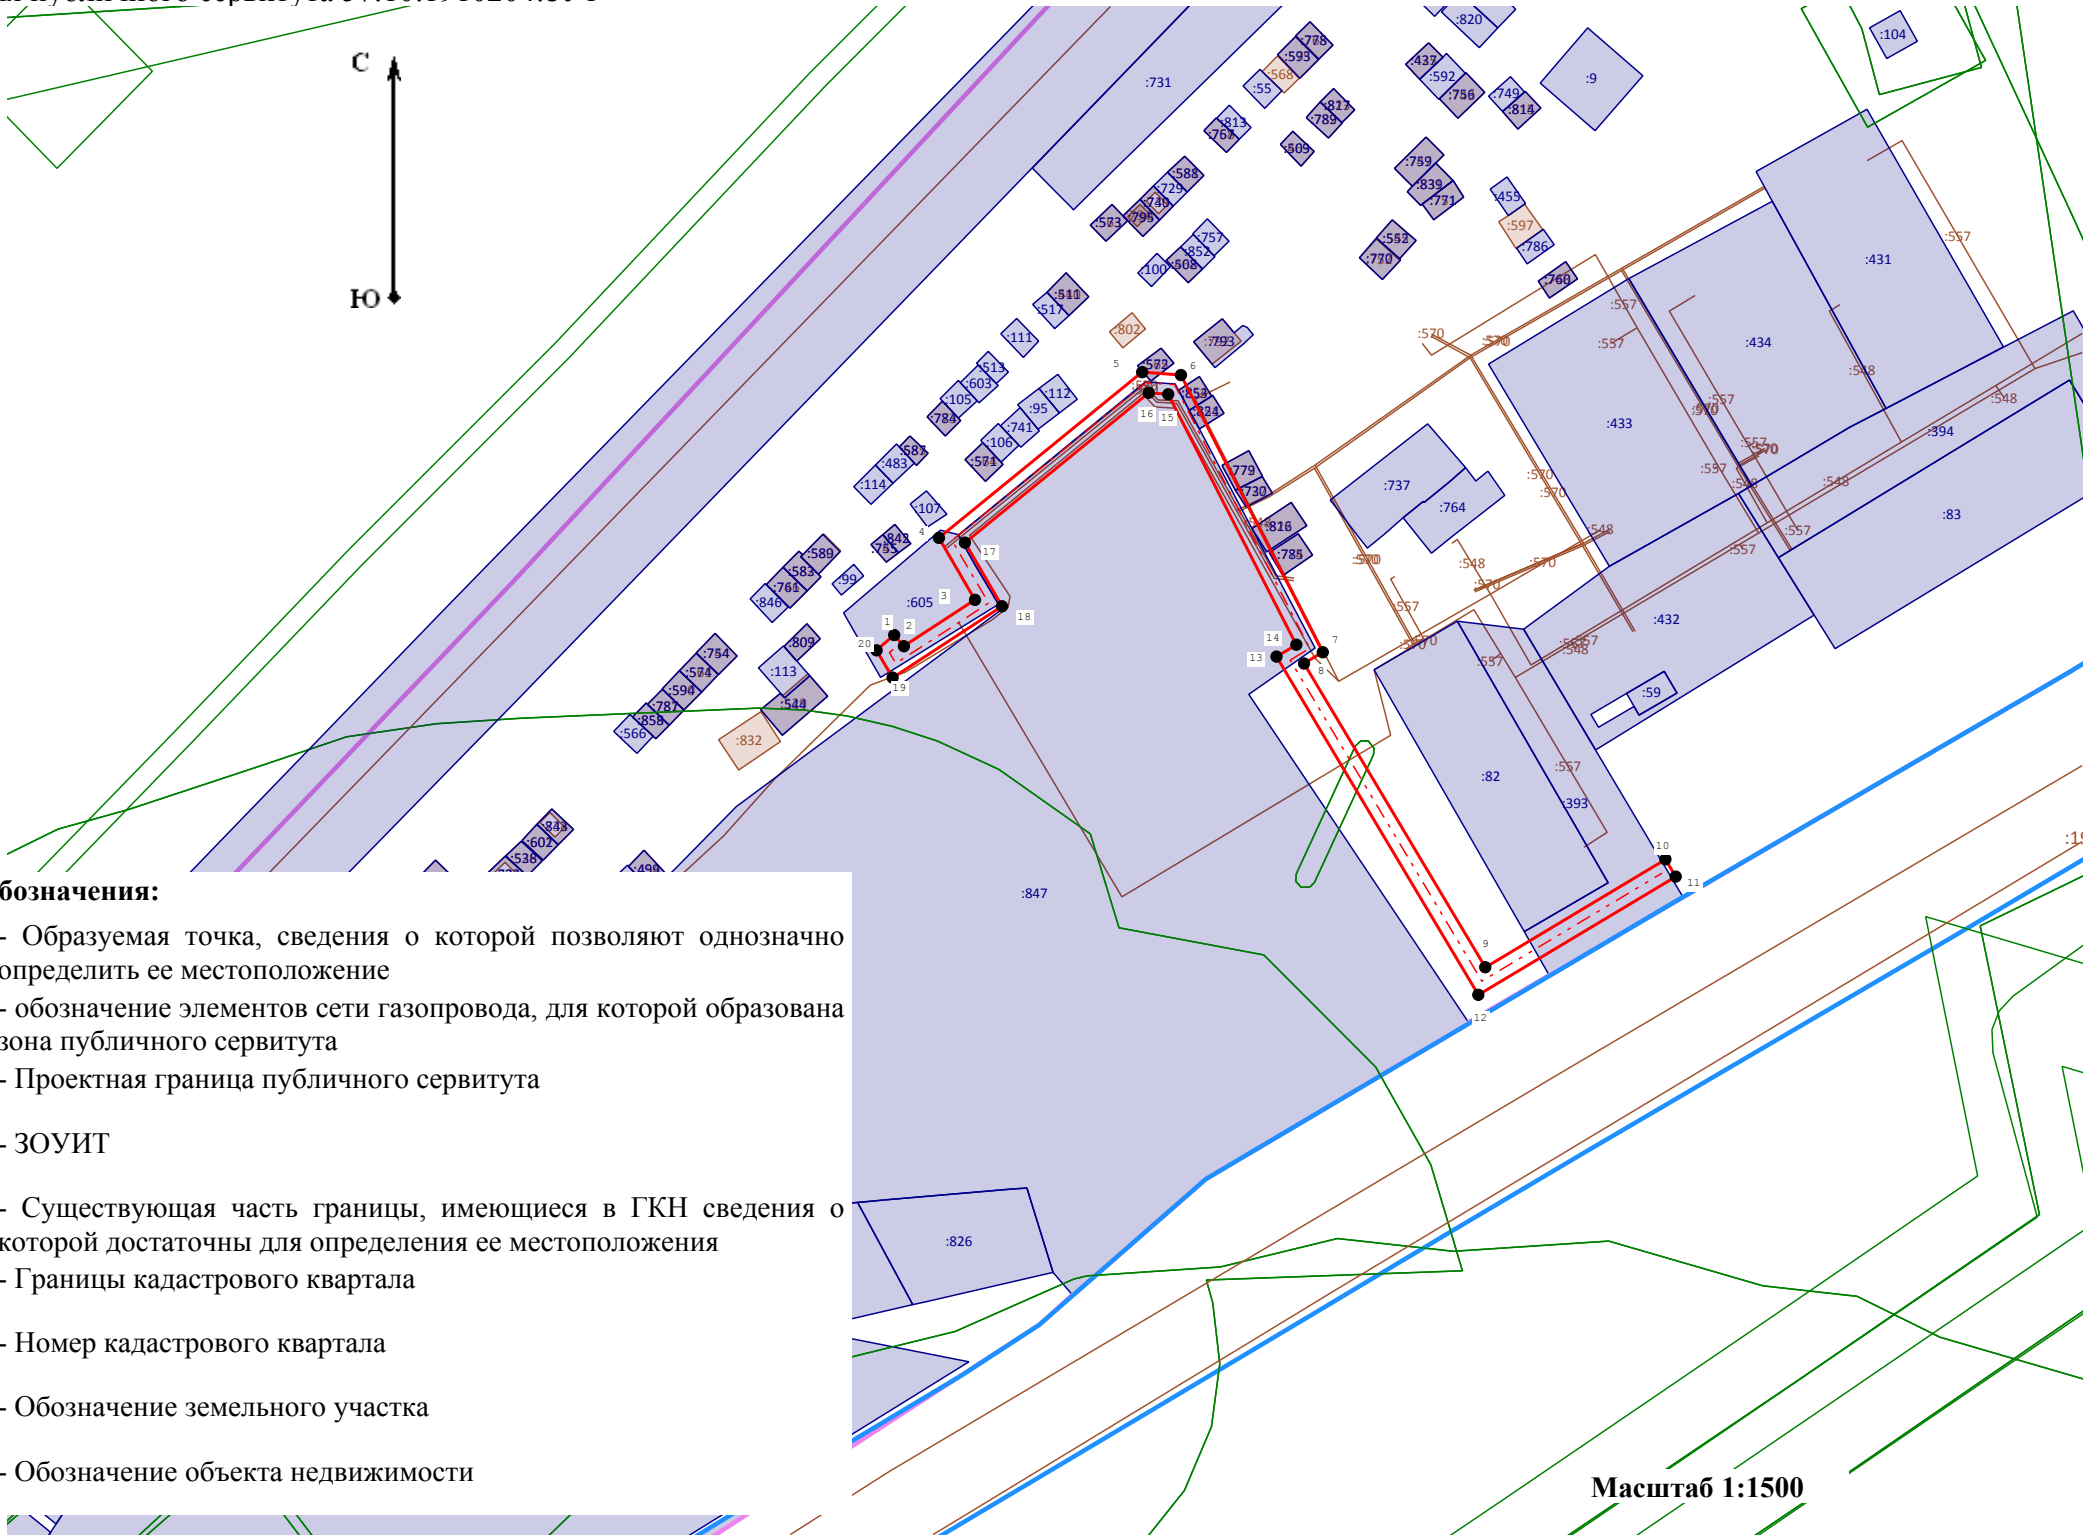

Масштаб 1:1500