

Схема расположения земельного участка на кадастровом плане территории в кадастровом квартале 57:10:1910204

Приложение к постановлению Администрации
Орловского Муниципального округа
от _____ 2026 г. № _____

Площадь земельного участка

55м²

Обозначение характерных
точек границы

Координаты, м

X

Y

1

2

3

n1

349409.19

1282555.92

n2

349413.45

1282560.14

n3

349407.05

1282566.76

n4

349406.65

1282566.34

n5


349402.79

1282562.52

n1

349409.19

1282555.92

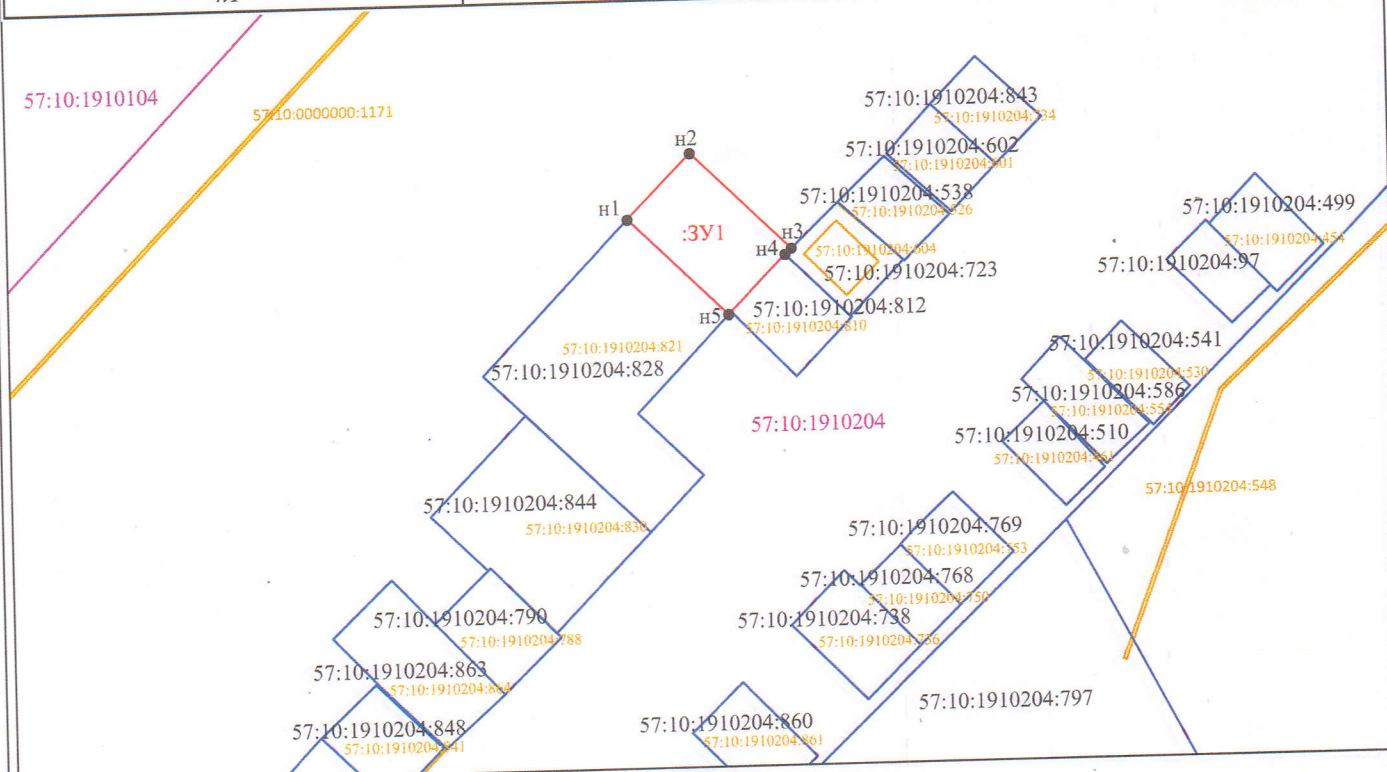

Масштаб 1:500

Условные обозначения:

:3Y1 - обозначение образуемого земельного участка

• n1 - характерная точка границы, сведения о которой позволяют однозначно определить её на местности

— вновь образованная часть границы, сведения о которой достаточны для определения её местоположения

— существующая часть границы, имеющиеся в ЕГРН сведения о которой достаточны для определения её местоположения

57:10:1910204:828 - кадастровый номер земельного участка, занесенного в ЕГРН

— граница кадастрового квартала

57:10:1910204 - обозначение кадастрового квартала

— граница охранных зон по данным ЕГРН

— существующая часть границы объекта капитального строительства по данным ЕГРН

Примечание: Земельный участок расположен в производственной зоне, зоны инженерной и транспортной инфраструктуры
III-V классов опасности (П2(1)/П2(2))

Заявитель

Адрес (местонахождение) земельного участка

Подготовлено

Подлегаева Лариса
Николаевна

Российская Федерация, Орловская область,
Орловский муниципальный округ,
пгт. Знаменка

ООО "Орелземпроект"
Кад. инженер
Небытова В.Л.
тел. 8(4862)49-04-59
"27" июля 2026 г.