

от _____ № _____

Схема расположения

публичного сервитута в отношении части земельных участков с КН 57:10:1000101:498, 57:10:1120101:292, в кадастровом квартале 57:10:1120101, установленного в целях обслуживания "Газопровода низкого давления к жилому дому, Орловский район, д. Маслово (к-з Звягинки)".

Местоположение: Российская Федерация, Орловская область, Орловский муниципальный округ, д. Маслово

Условный номер земельного участка для установления публичного сервитута 57:10:1120101:3У

Площадь земельного участка для установления публичного сервитута 953 кв.м

Площадь публичного сервитута составляет - 953 кв.м.

в том числе:


57:10:1000101:498:3У - 171 кв.м.

57:10:1120101:292:3У - 109 кв.м.

57:10:1120101:3У - 673 кв.м.

Геоданные

№ п/п	Имя точки	X, м	Y, м
1	1	359 834,90	1 275 945,42
2	2	359 758,55	1 275 962,82
3	3	359 750,37	1 275 946,89
4	4	359 715,62	1 275 884,73
5	5	359 682,30	1 275 823,69
6	6	359 680,62	1 275 823,79
7	7	359 680,38	1 275 819,80
8	8	359 684,60	1 275 819,54
9	9	359 719,12	1 275 882,79
10	10	359 753,89	1 275 945,00
11	11	359 760,69	1 275 958,23
12	12	359 834,02	1 275 941,52
1	1	359 834,90	1 275 945,42

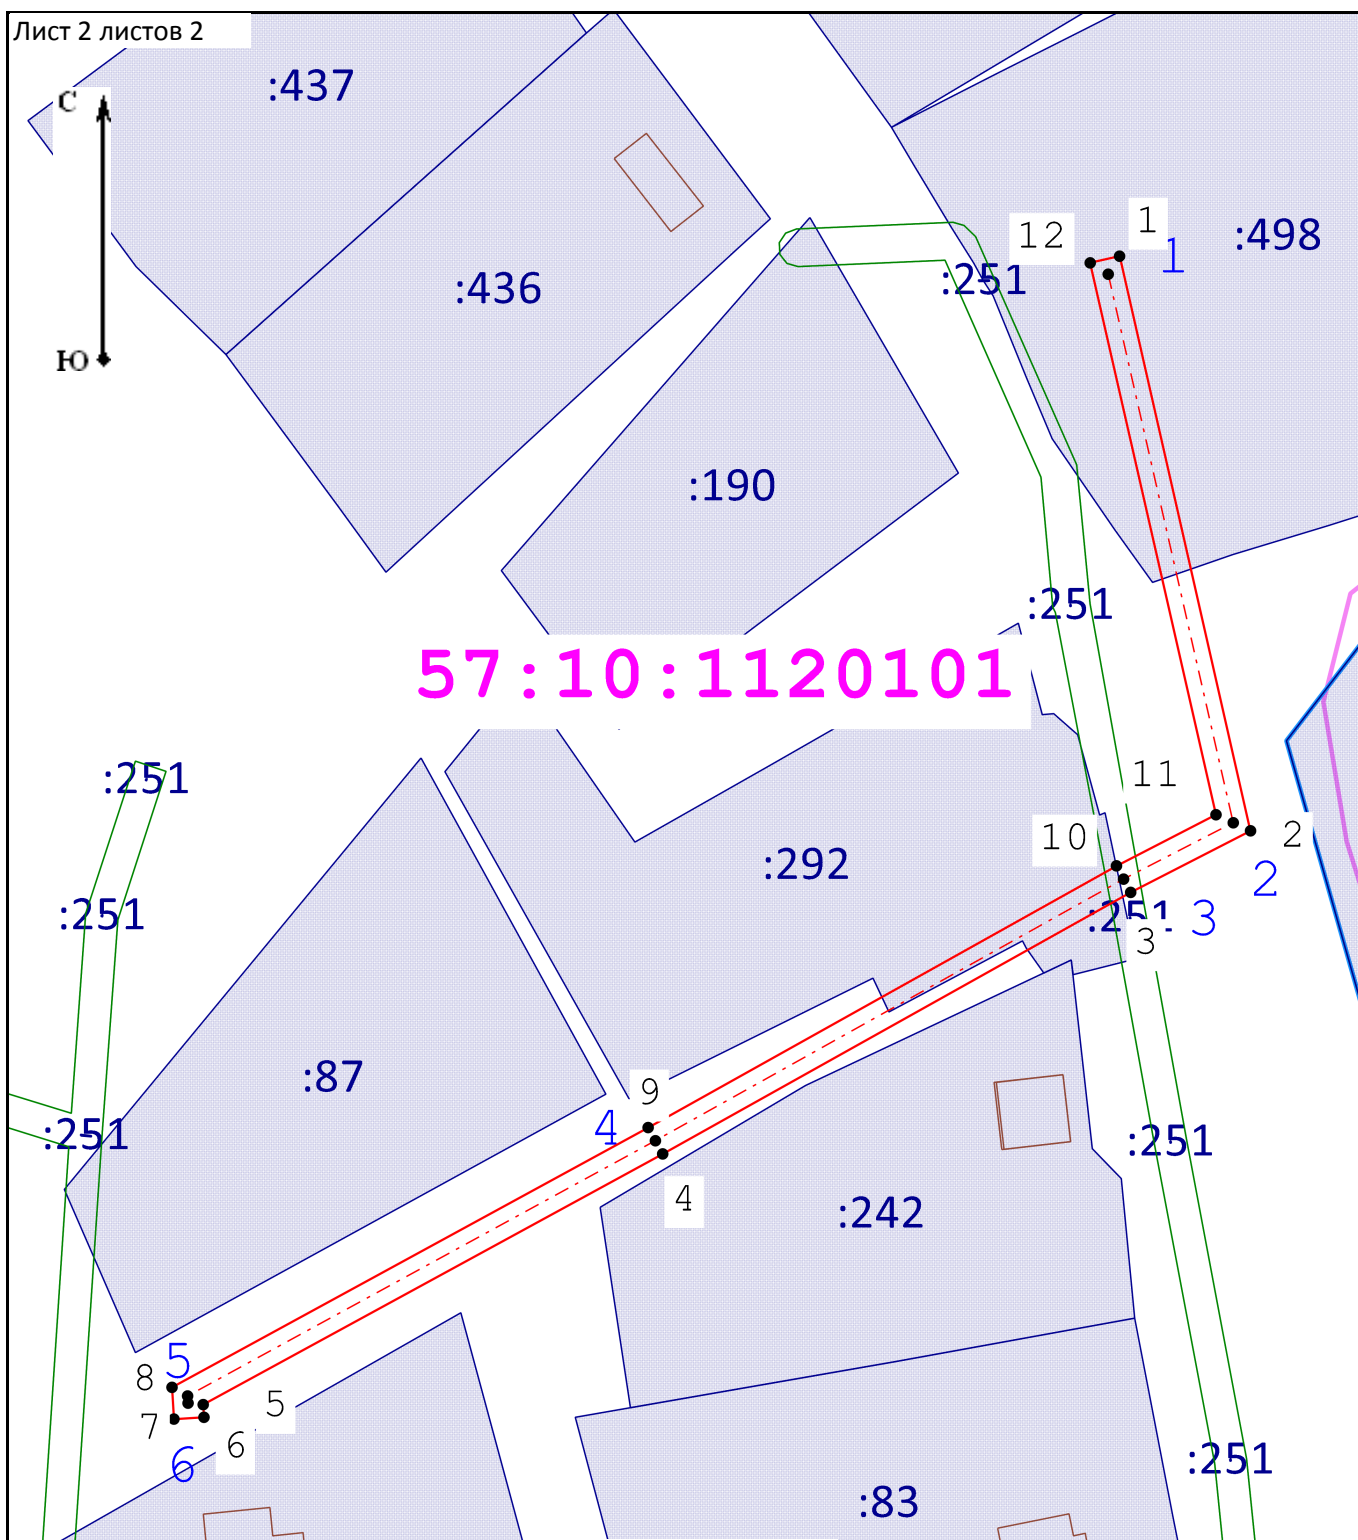

Масштаб 1:1 000

Условные обозначения:

- | | | | |
|--|---|--|---|
| | - Существующая часть границы, имеющиеся в ГКН сведения о которой достаточны для определения ее местоположения | | - Границы кадастрового квартала |
| | - 1 | | - Вновь образованная часть границы, сведения о которой достаточны для определения ее местоположения |
| | - Номер кадастрового квартала | | - Обозначение земельного участка |
| | - Обозначение элементов сети газопровода, для которой образована зона публичного сервитута | | - ЗОУИТ |