

Приложение к постановлению администрации
Орловского муниципального округа

от _____ № _____

Схема расположения

публичного сервитута в отношении части земельного участка с КН 57:10:1240201:104 в кадастровом квартале 57:10:1240201, установленного в целях обслуживания "Газопровода низкого давления, Орловский район, п. Шиловский.

Местоположение: Российская Федерация, Орловская область,
Орловский муниципальный округ, п. Шиловский

Условный номер земельного участка для установления публичного сервитута
57:10:1240201:3У

Площадь земельного участка для установления публичного сервитута 2484 кв.м

Площадь публичного сервитута составляет -2484 кв.м.


в том числе:

57:10:1240201:104:3У - 81 кв.м.

57:10:1240201:3У - 2403 кв.м.

Геоданные

Имя точки	X, м	Y, м	Имя точки	X, м	Y, м
1	359 522,21	1 283 033,56	14	359 272,75	1 282 907,88
2	359 514,28	1 283 058,46	15	359 416,39	1 283 128,18
3	359 512,38	1 283 074,09	16	359 436,83	1 283 163,81
4	359 505,98	1 283 140,09	17	359 437,73	1 283 164,23
5	359 501,04	1 283 144,71	18	359 438,78	1 283 163,81
6	359 489,65	1 283 148,01	19	359 488,35	1 283 144,23
7	359 440,27	1 283 167,53	20	359 499,01	1 283 141,13
8	359 489,98	1 283 291,77	21	359 502,14	1 283 138,21
9	359 486,27	1 283 293,26	22	359 508,40	1 283 073,64
10	359 436,11	1 283 167,89	23	359 510,36	1 283 057,58
11	359 433,99	1 283 166,90	24	359 518,40	1 283 032,35
12	359 412,98	1 283 130,27	1	359 522,21	1 283 033,56
13	359 269,40	1 282 910,07			

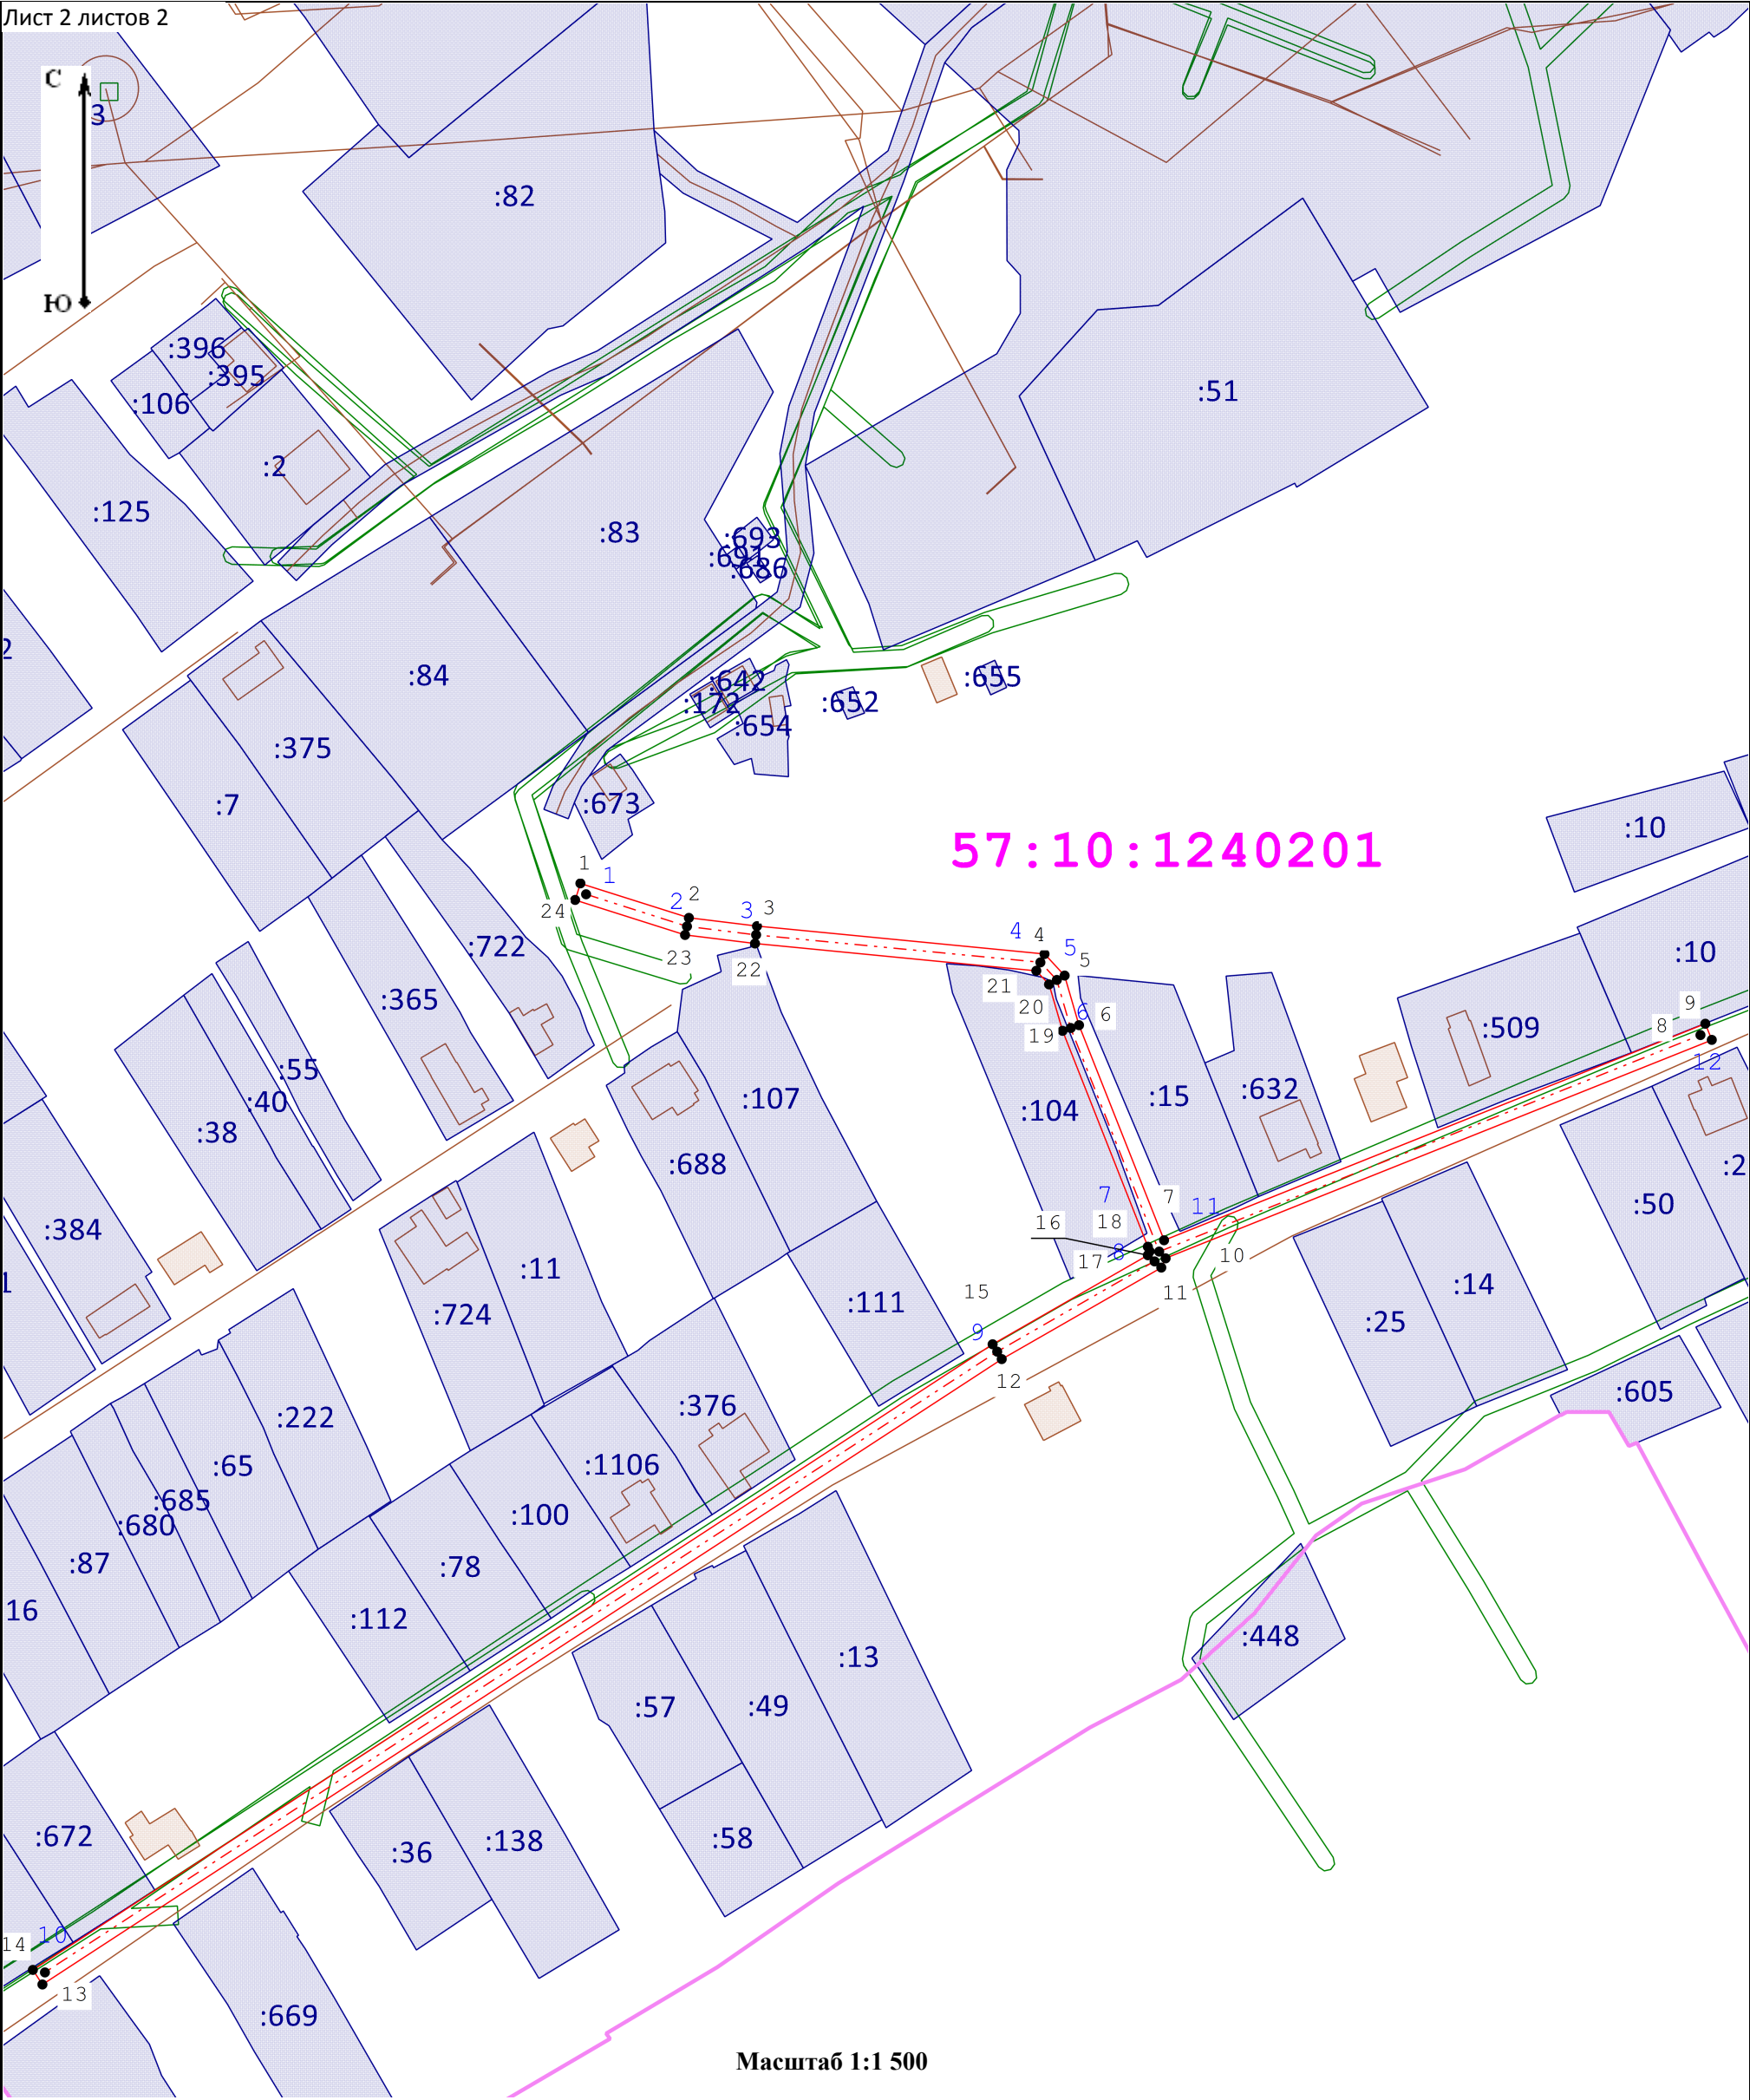

57:10:1240201

Масштаб 1:1 500

Условные обозначения:

- 1 - Номер характерной точки
- - характерная точка сооружения, сведения о которой позволяют однозначно определить ее местоположение на местности
- - Границы кадастрового квартала
- - ЗОУИТ
- - Существующая часть границы, имеющиеся в ГКН сведения о которой достаточны для определения ее местоположения
- :498 - Обозначение земельного участка
- 57:10:1240201 - Номер кадастрового квартала
- - Часть котура образованного проекцией вновь образованного подземного контура конструктивного элемента сооружения