

Схема расположения

публичного сервитута в отношении части земельных участков с КН 57:10:1910203:144, 57:10:1910203:1682, 57:10:1910203:1701, и на кадастровом квартале 57:10:1910203, установленного в целях обслуживания газопровода низкого давления пгт. Знаменка, ул. Ленина.

Местоположение: Российская Федерация, Орловская область, муниципальный округ Орловский, пгт. Знаменка, ул. Ленина

Условный номер земельного участка для установления публичного сервитута 57:10:1910203:ЗУ1

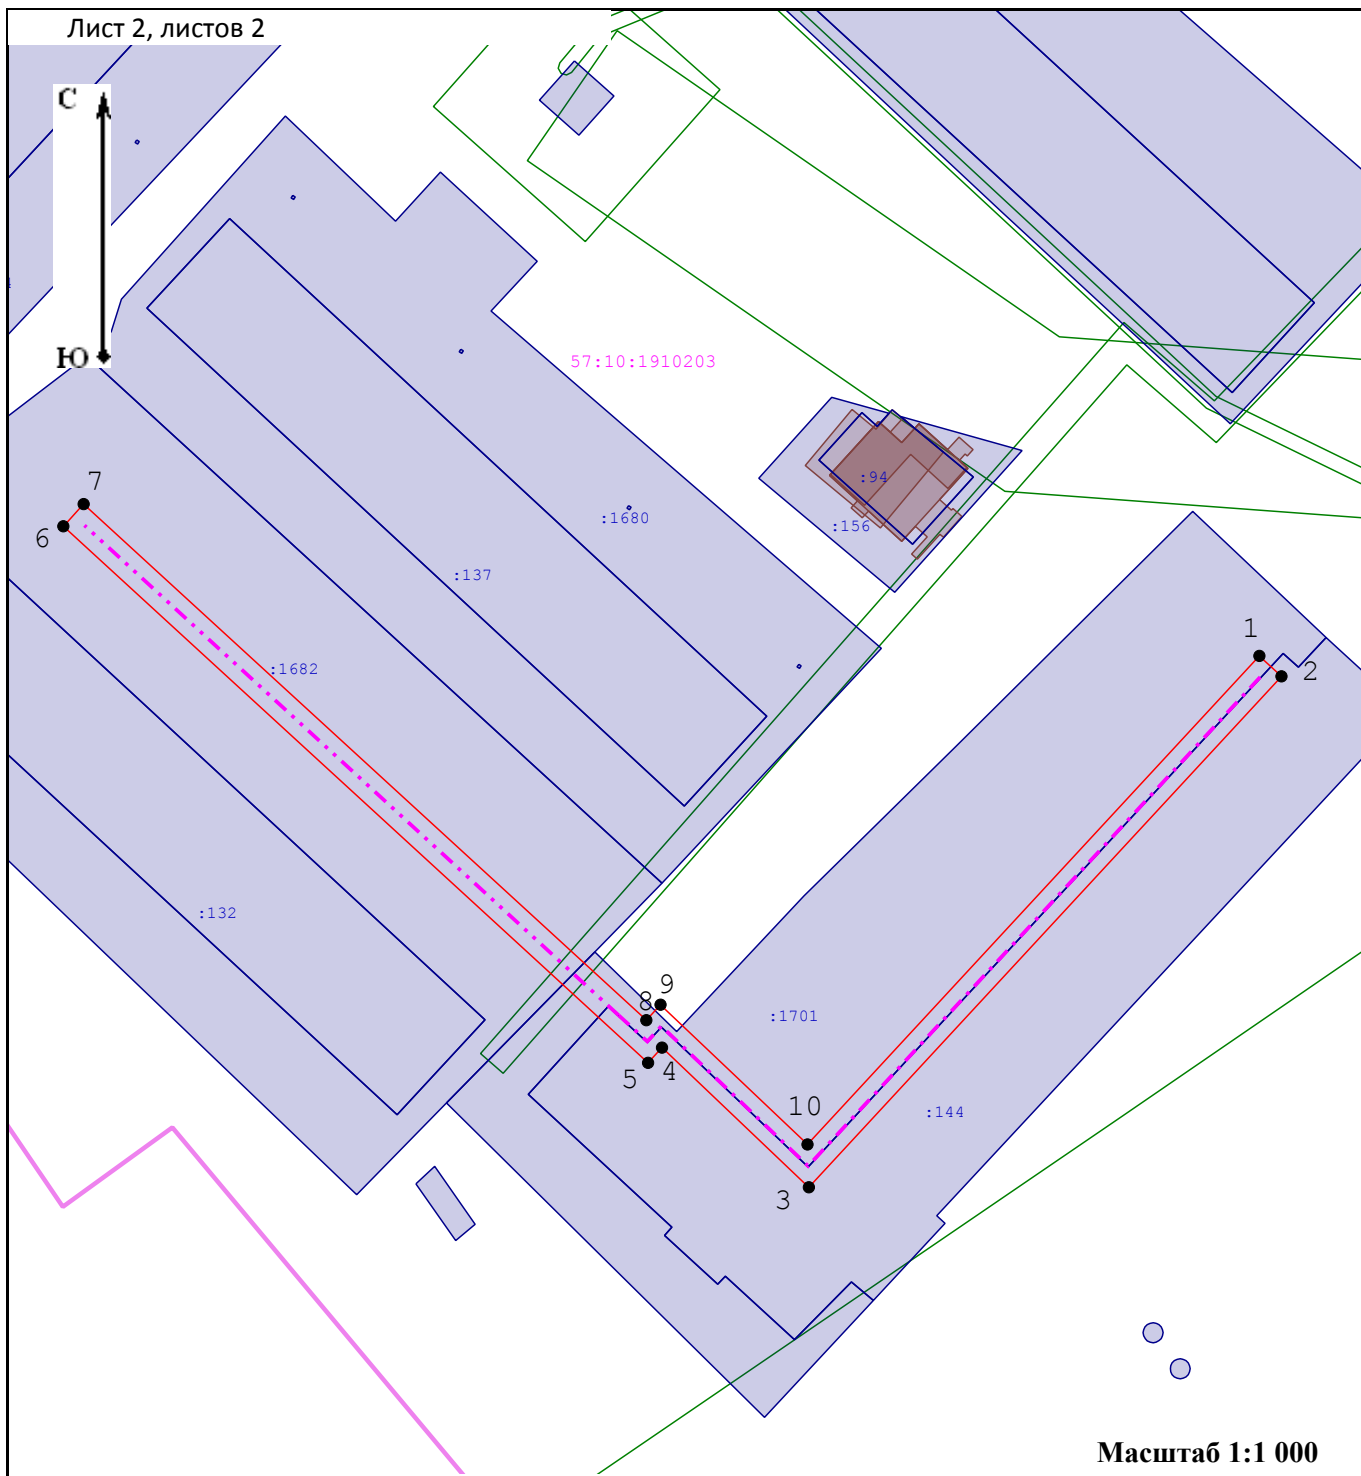
Площадь земельного участка для установления публичного сервитута - 896 кв. м

Площадь публичного сервитута составляет - 896 кв. м
в том числе:

57:10:1910203:144:ЗУ1	-	246	кв. м
57:10:1910203:1682:ЗУ1	-	362	кв. м
57:10:1910203:1701:ЗУ1	-	284	кв. м
57:10:1910203:ЗУ1	-	4	кв. м

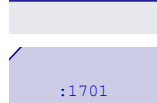
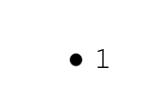
Геоданные

Имя точки	X, м	Y, м
896		
1	349 864,27	1 283 389,07
2	349 861,55	1 283 392,01
3	349 793,63	1 283 329,15
4	349 812,20	1 283 309,62
5	349 810,18	1 283 307,77
6	349 881,50	1 283 229,99
7	349 884,45	1 283 232,70
8	349 815,84	1 283 307,53
9	349 817,90	1 283 309,42
10	349 799,33	1 283 328,97
1	349 864,27	1 283 389,07



Масштаб 1:1 000

Условные обозначения:

-  - Границы кадастрового квартала
-  - Номер кадастрового квартала
-  - ЗОУИТ
-  - Существующая часть границы, имеющиеся в ГКН сведения о которой достаточны для определения ее местоположения
-  - Обозначение земельного участка
-  - Обозначение элементов сети газопровода, для которой образована зона публичного сервитута
-  - Вновь образованная часть границы, сведения о которой достаточны для определения ее местоположения
-  - Образуемая точка, сведения о которой позволяют однозначно определить ее местоположение