

Приложение
к постановлению администрации
Орловского муниципального округа
от _____ № _____

Схема расположения

публичного сервитута в отношении части земельных участков с КН 57:10:2160101:1360, 57:10:2160101:1361, 57:10:2160101:1546, 57:10:2160101:1565, 57:10:2160101:210, 57:10:2160101:423, 57:10:2160101:469, и на кадастровых кварталах 57:10:2160101, установленного в целях обслуживания газопровода низкого давления Орловский район, с.Лаврово, ул.Медицинская.

Местоположение:Российская Федерация, Орловская область, муниципальный округ Орловский, с. Лаврово

Условный номер земельного участка для установления публичного сервитута 57:10:2160101:3У1


Площадь земельного участка для установления публичного сервитута - 1279 кв. м
Площадь публичного сервитута составляет - 1279 кв. м

в том числе:

57:10:2160101:1360:3У1 - 25 кв.м.
57:10:2160101:1361:3У1 - 203 кв.м.
57:10:2160101:1546:3У1 - 17 кв.м.
57:10:2160101:1565:3У1 - 15 кв.м.
57:10:2160101:210:3У1 - 51 кв.м.
57:10:2160101:423:3У1 - 130 кв.м.
57:10:2160101:469:3У1 - 147 кв.м.
57:10:2160101:3У1 - 691 кв.м.

Геоданные

Имя точки	Х, м	У, м
1279		
1	344 176,38	1 285 952,32
2	344 175,98	1 285 960,14
3	344 182,08	1 286 004,71
4	344 182,95	1 286 037,17
5	344 220,62	1 286 035,81
6	344 252,03	1 286 046,80
7	344 251,96	1 286 048,81
8	344 270,42	1 286 064,10
9	344 295,77	1 286 070,32
10	344 296,73	1 286 066,50
11	344 300,61	1 286 067,48
12	344 298,67	1 286 075,16
13	344 268,58	1 286 067,76
14	344 247,90	1 286 050,63
15	344 247,93	1 286 049,60
16	344 220,02	1 286 039,83
17	344 183,10	1 286 041,17
18	344 185,05	1 286 080,49
19	344 193,40	1 286 140,16
20	344 189,44	1 286 140,72
21	344 181,07	1 286 080,87
22	344 178,98	1 286 039,49
23	344 178,08	1 286 005,03
24	344 171,96	1 285 960,30
25	344 172,39	1 285 952,11
1	344 176,38	1 285 952,32

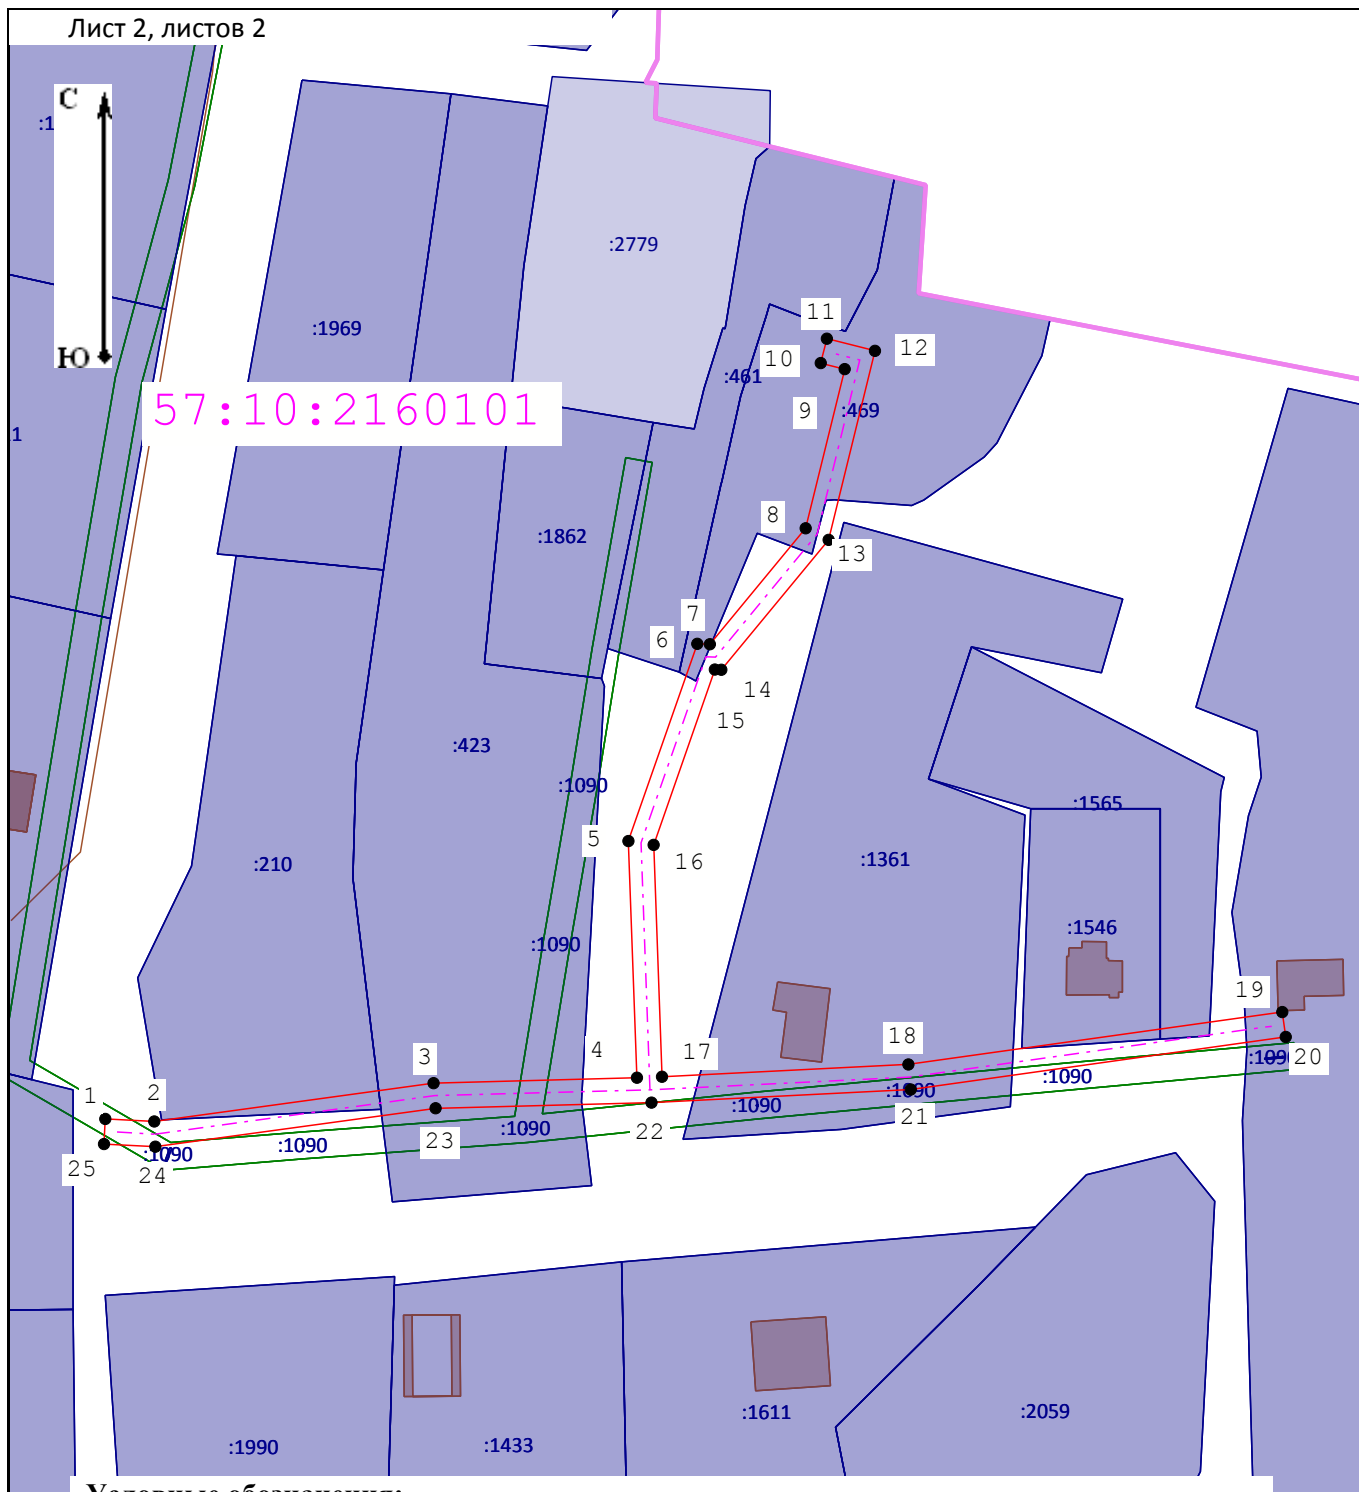

Условные обозначения:

Масштаб 1:1 200

- 1 - Образуемая точка, сведения о которой позволяют однозначно определить ее местоположение
- - Вновь образованная часть границы, сведения о которой достаточны для определения ее местоположения
- - - - - Обозначение элементов сети газопровода, для которой образована зона публичного сервитута
- - - - - Существующая часть границы, имеющиеся в ГКН сведения о которой достаточны для определения ее местоположения
- :423 - Обозначение земельного участка
- - - - - Границы кадастрового квартала
- 57:10:2160101 - Номер кадастрового квартала
- - - - - ЗОУИТ