

Схема расположения

публичного сервитута в отношении части земельных участков с кадастровыми номерами 57:10:0940101:1898, 57:10:0940101:2036, 57:10:0940101:272, 57:10:0940101:273, 57:10:0940101:2902, 57:10:0940101:2940, 57:10:0940101:307, 57:10:0940101:356, 57:10:0940101:757, 57:10:0000000:2545 и в кадастровом квартале 57:10:0940101, установленного в целях обслуживания подземного газопровода низкого давления, Орловский район, с. Плещеево

Местоположение: Российская Федерация, Орловская область, муниципальный округ Орловский, с. Плещеево, ул. Мезенская

Условный номер земельного участка для установления публичного сервитута 57:10:0940101:3У1

Площадь земельного участка для установления

публичного сервитута 2526 кв.м.

Площадь публичного сервитута составляет - 2526 кв.м. в том числе:

57:10:0940101:1898:3У1 - 180 кв.м.

57:10:0940101:2036:3У1 - 20 кв.м.

57:10:0940101:272:3У1 - 48 кв.м.

57:10:0940101:273:3У1 - 3 кв.м.

57:10:0940101:2902:3У1 - 24 кв.м.

57:10:0940101:2940:3У1 - 1253 кв.м.

57:10:0940101:307:3У1 - 21 кв.м.

57:10:0940101:356:3У1 - 33 кв.м.

57:10:0940101:757:3У1 - 63 кв.м.


57:10:0000000:2545:3У1 - 329 кв.м.

57:10:0940101:3У1 - 552 кв.м.

Геоданные

Имя точки	Х, м	У, м
1	365 354,64	1 290 027,58
2	365 358,61	1 290 034,99
3	365 334,97	1 290 079,00
4	365 338,43	1 290 096,52
5	365 339,95	1 290 107,68
6	365 341,40	1 290 123,93
7	365 341,77	1 290 151,01
8	365 343,68	1 290 169,76
9	365 358,03	1 290 262,09
10	365 365,14	1 290 290,77
11	365 374,16	1 290 332,10
12	365 386,92	1 290 372,67
13	365 407,96	1 290 433,69
14	365 424,88	1 290 484,21
15	365 428,78	1 290 503,14
16	365 438,05	1 290 508,91
17	365 498,89	1 290 514,46
18	365 560,99	1 290 504,41
19	365 561,63	1 290 508,35

Имя точки	Х, м	У, м
20	365 499,03	1 290 518,48
21	365 436,75	1 290 512,81
22	365 425,20	1 290 505,62
23	365 421,02	1 290 485,25
24	365 404,18	1 290 434,97
25	365 383,12	1 290 373,93
26	365 370,30	1 290 333,12
27	365 361,24	1 290 291,67
28	365 354,11	1 290 262,87
29	365 339,72	1 290 170,28
30	365 337,77	1 290 151,25
31	365 337,40	1 290 124,13
32	365 335,97	1 290 108,12
33	365 334,49	1 290 097,18
34	365 330,77	1 290 078,37
35	365 354,07	1 290 034,99
36	365 351,12	1 290 029,46
1	365 354,64	1 290 027,58

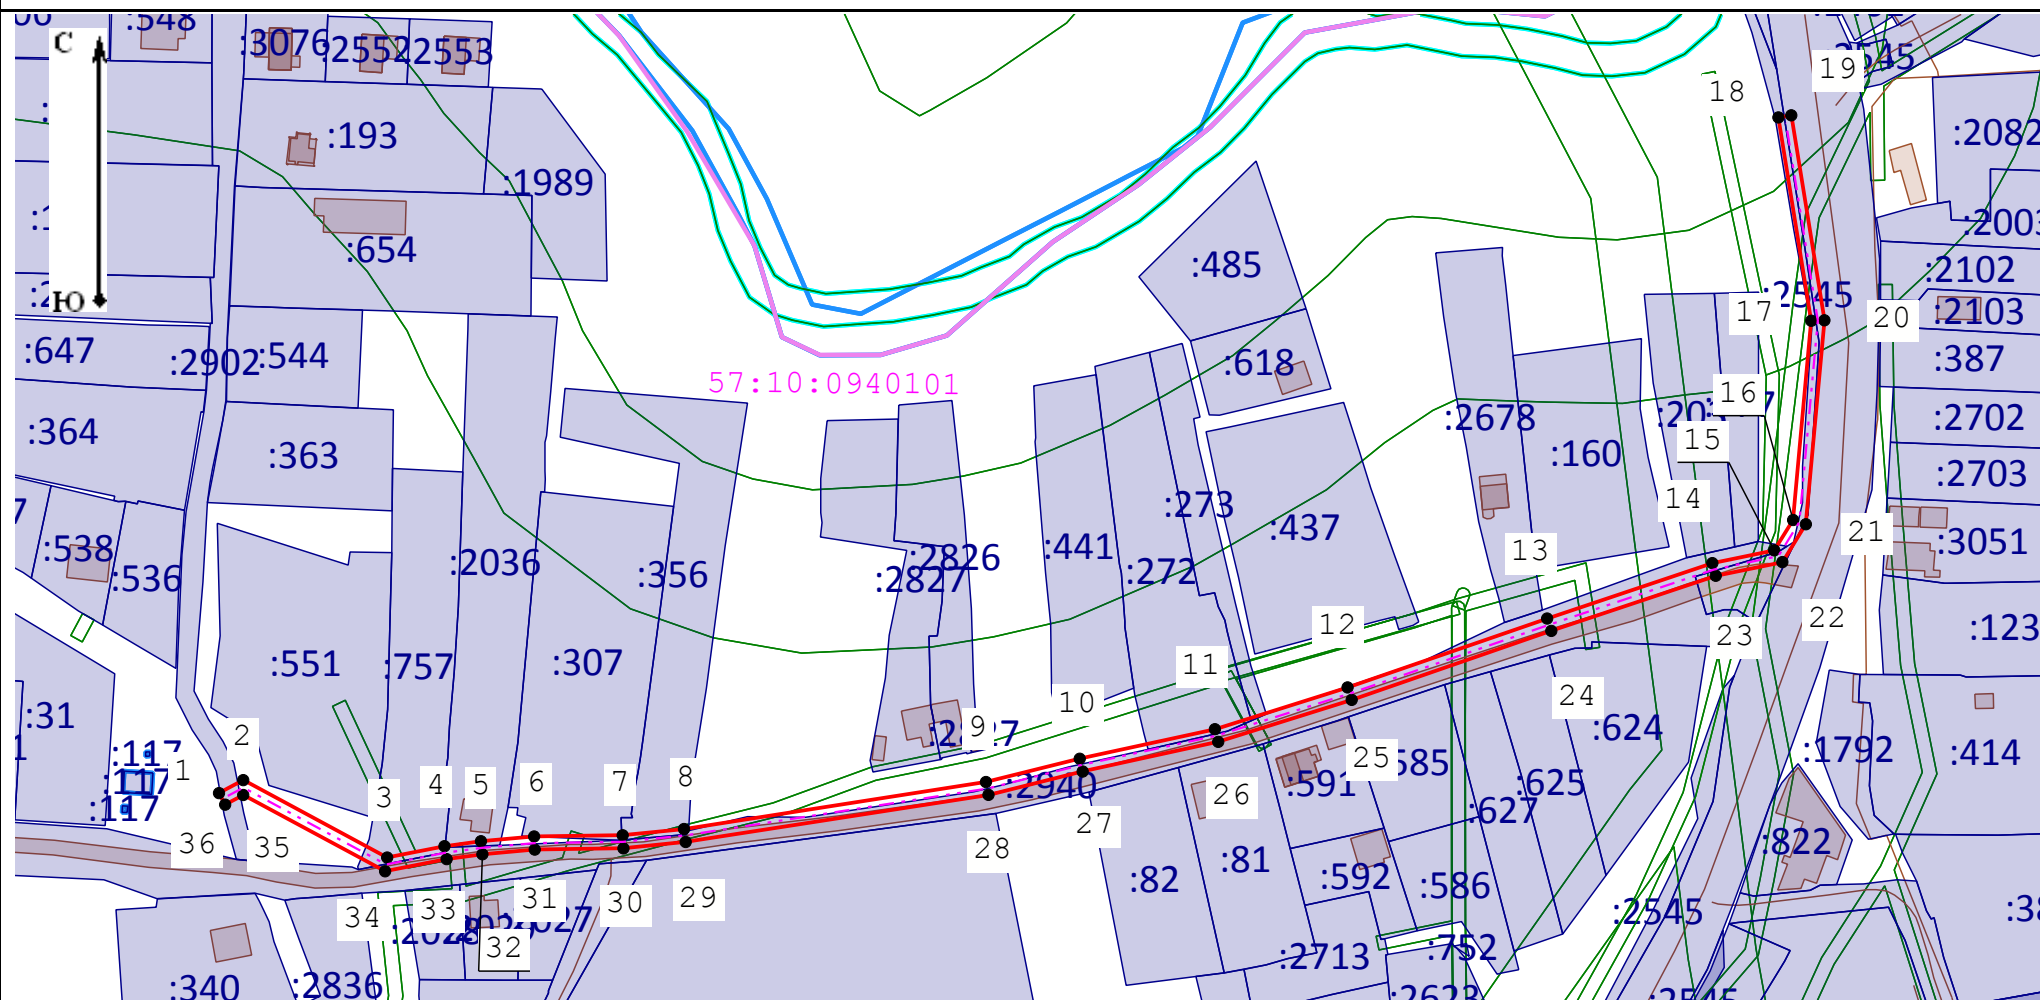

Масштаб 1:2 300

Условные обозначения:

-  - Существующая часть границы, имеющиеся в ГКН сведения о которой достаточны для определения ее местоположения
-  - Границы кадастрового квартала
-  - 1 - Образующая точка, сведения о которой позволяют однозначно определить ее местоположение
-  - Вновь образованная часть границы, сведения о которой достаточны для определения ее местоположения

Условные обозначения:

-  - обозначение элементов сети газопровода, для которой образована зона публичного сервитута
-  - :437 - Обозначение земельного участка
-  57:10:0940101 - Номер кадастрового квартала
-  - ЗОУИТ