


публичного сервитута в отношении части земельных участков с КН 57:10:0030101:38, 57:10:1100101:359 и на кадастровом квартале 57:10:1100101, установленного в целях обслуживания "Газопровода низкого давления к жилому дому, Орловский район, д.Киреевка, ул.Центральная."

Условный номер земельного участка для установления публичного сервитута 57:10:1100101:3У1

Площадь публичного сервитута составляет - 807 кв.м.
в том числе:

Имя точки	X, м	Y, м
1	362 147,37	1 282 861,99
2	362 181,15	1 282 890,22
3	362 200,00	1 282 919,73
4	362 253,05	1 283 006,36
5	362 254,04	1 283 007,98
6	362 258,55	1 283 013,85
7	362 255,38	1 283 016,28
8	362 251,90	1 283 011,75
9	362 241,49	1 283 018,12
10	362 239,40	1 283 014,71
11	362 249,64	1 283 008,45
12	362 196,60	1 282 921,85
13	362 178,11	1 282 892,90
14	362 144,81	1 282 865,06
1	362 147,37	1 282 861,99

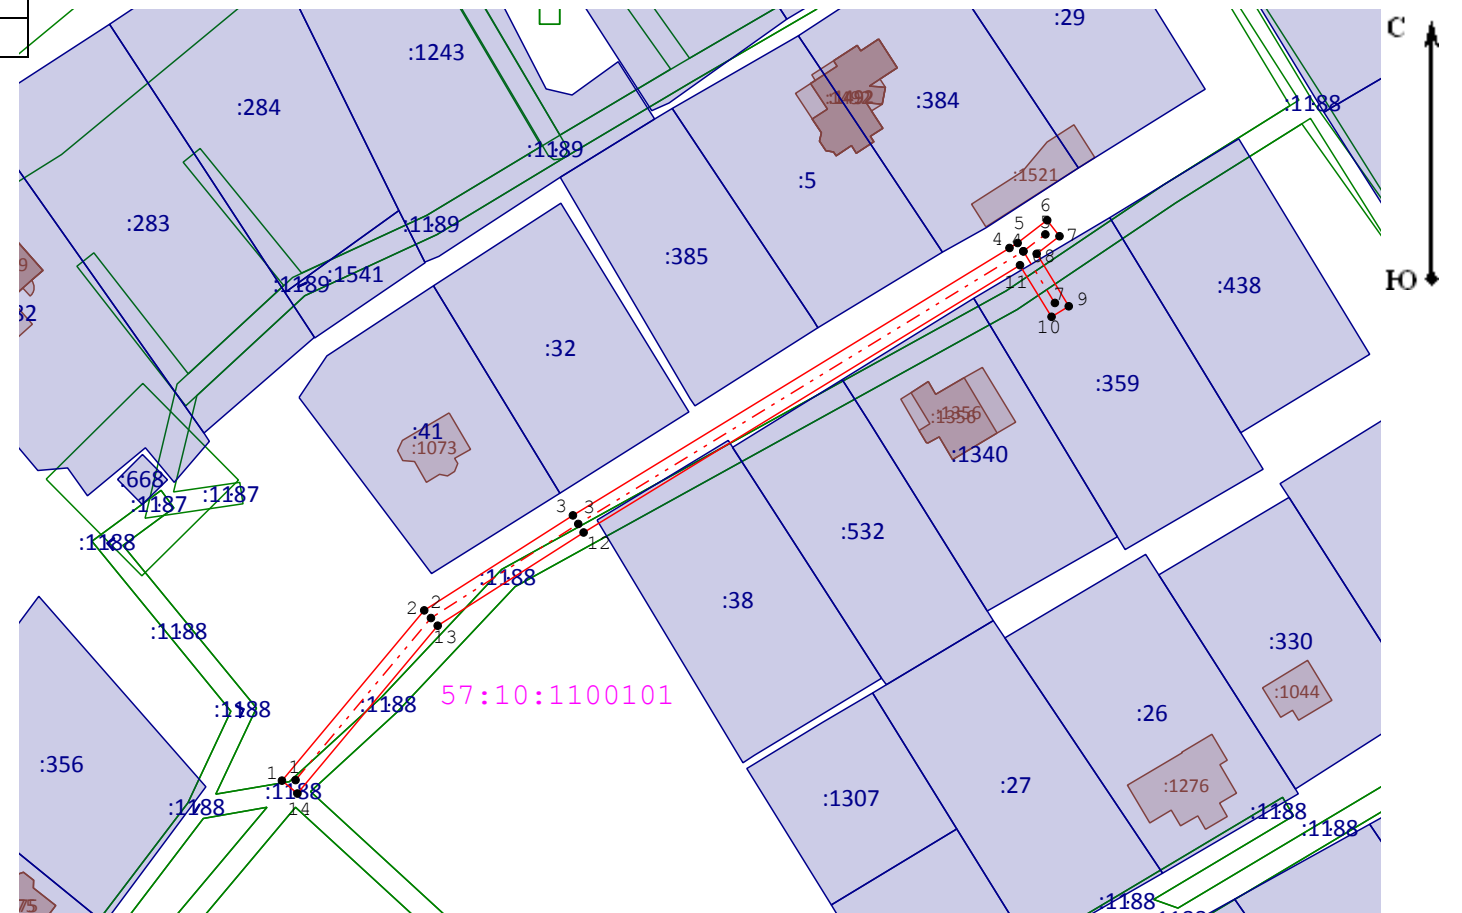

Масштаб 1:1 500

● 1	- Образуемая точка, сведения о которой позволяют однозначно определить ее местоположение
	- Границы кадастрового квартала
	- ЗОУИТ
	- Существующая часть границы, имеющиеся в ГКН сведения о которой достаточны для определения ее местоположения
	- Обозначение земельного участка
	- Вновь образованная часть границы, сведения о которой достаточны для определения ее местоположения
	- обозначение элементов сети газопровода, для которой образована зона публичного сервитута
	- Номер кадастрового квартала