

Приложение к постановлению администрации
Орловского муниципального округа

от _____ № _____

Схема расположения

публичного сервитута в отношении части земельных участков с КН 57:10:0960101:157, 57:10:0960101:16, 57:10:0960101:1903, 57:10:0960101:2091, 57:10:0960101:2153, 57:10:0000000:2352, 57:10:0960101:19, 57:10:0960101:71 в кадастровых кварталах 57:10:0960101, 57:10:0020101 установленного в целях обслуживания "Газопровода низкого давления, Орловский район, д. Нижняя Лужна, пер. Мирный".

Местоположение: Российская Федерация, Орловская область,
Орловский муниципальный округ, д. Нижняя Лужна, пер. Мирный

Условный номер земельного участка для установления публичного сервитута
№ 57:10:0000000:3У1

Площадь земельного участка для установления публичного сервитута 906 кв.м


Площадь публичного сервитута составляет - 906 кв.м.

в том числе:

57:10:0960101:157:3У - 132 кв.м.
57:10:0960101:16:3У - 160 кв.м.
57:10:0960101:1903:3У - 14 кв.м.
57:10:0960101:2091:3У - 146 кв.м.
57:10:0960101:2153:3У - 5 кв.м.
57:10:0000000:2352:3У - 39 кв.м.
57:10:0960101:19:3У - 64 кв.м.
57:10:0960101:71:3У - 10 кв.м.
57:10:0960101:3У - 289 кв.м.
57:10:0020101:3У - 47 кв.м.

Геоданные

Имя точки	X, м	Y, м
1	363 018,25	1 290 742,57
2	363 018,42	1 290 746,56
3	362 891,97	1 290 752,02
4	362 884,27	1 290 682,23
5	362 854,58	1 290 683,94
6	362 854,35	1 290 679,95
7	362 887,83	1 290 678,01
8	362 895,53	1 290 747,86
1	363 018,25	1 290 742,57

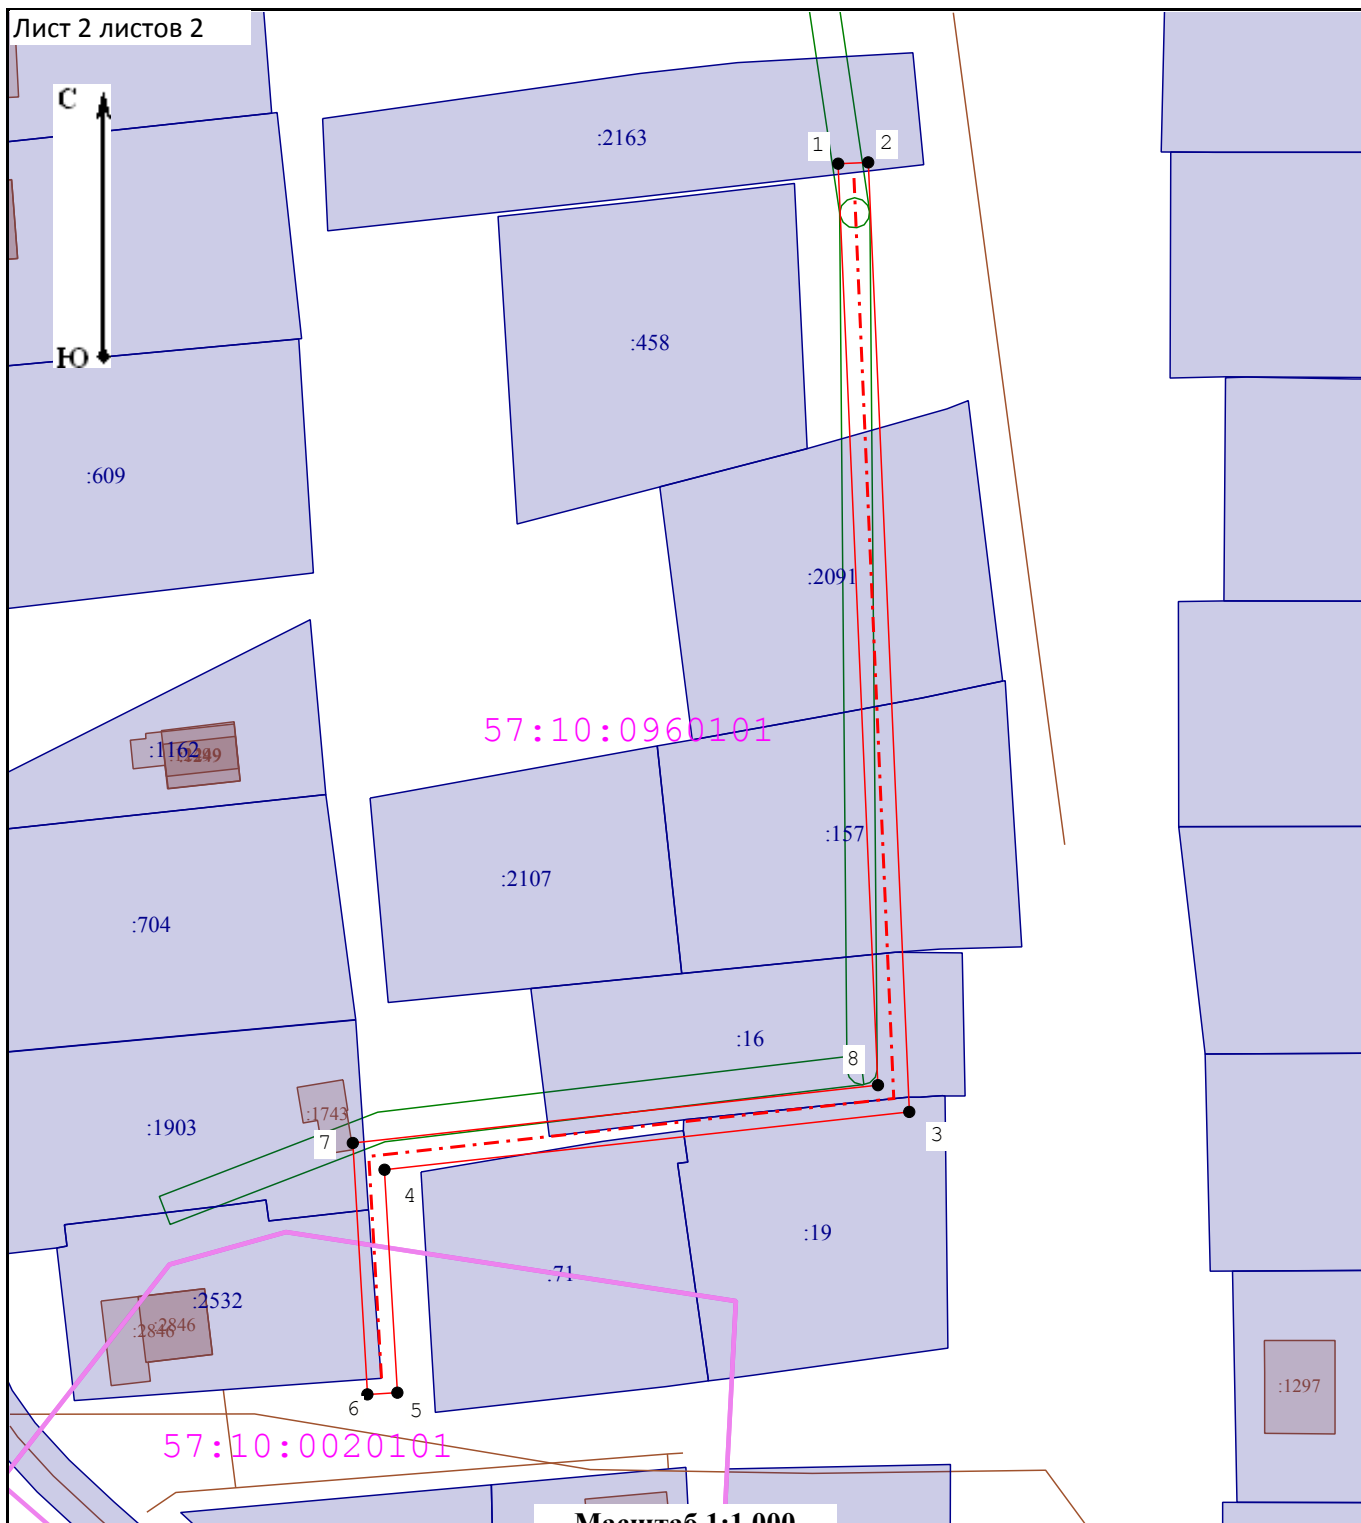

Масштаб 1:1 000

Условные обозначения:

- | | | | | | | | | | | | | | | | | | | | |
|--|--|--|--|--|---------------------------------|--|--|--|------------------------------------|--|--|--|---|--|-------------------------------|--|---------|--|---|
| | - Проектная граница публичного сервитута | | - Обозначение элементов сети газопровода, для которой образована зона публичного сервитута | | - Границы кадастрового квартала | | - Кадастровый номер земельного участка | | - Обозначение объекта недвижимости | | - Характерная точка проектной границы публичного сервитута | | - Существующая часть границы, имеющиеся в ГКН сведения о которой достаточны для определения ее местоположения | | - Номер кадастрового квартала | | - ЗОУИТ | | - Сооружения коммунального хозяйства и трубопроводного транспорта |
|--|--|--|--|--|---------------------------------|--|--|--|------------------------------------|--|--|--|---|--|-------------------------------|--|---------|--|---|