

Схема расположения

публичного сервитута в отношении части земельных участков с КН 57:10:0040101:5836, 57:10:2730101:13, 57:10:2730101:17, 57:10:2730101:40 и на кадастровом квартале 57:10:2730101, установленного в целях обслуживания газопровода низкого давления, Орловский район, д. Конёвка (Новая Конёвка)

Местоположение: Орловская область, муниципальный округ Орловский, д. Конёвка
Условный номер земельного участка для установления публичного сервитута 57:10:2730101:3У1

Площадь земельного участка для установления публичного сервитута 796 кв.м

Площадь публичного сервитута составляет - 796 кв.м.

в том числе:

57:10:0040101:5836:3У1-107 кв.м.

57:10:2730101:13:3У1-92 кв.м.


57:10:2730101:17:3У1-275 кв.м.

57:10:2730101:40:3У1-168 кв.м.

57:10:2730101:3У1-154 кв.м.

Геоданные

№ п/п	Имя точки	X, м	Y, м
796			
1	1	365 075,48	1 294 694,36
2	2	365 077,10	1 294 688,03
3	3	365 076,60	1 294 687,90
4	4	365 077,64	1 294 684,04
5	5	365 080,04	1 294 684,69
6	6	365 098,78	1 294 690,25
7	7	365 148,32	1 294 703,92
8	8	365 192,28	1 294 721,56
9	9	365 174,81	1 294 795,08
10	10	365 170,92	1 294 794,15
11	11	365 187,60	1 294 723,98
12	12	365 147,04	1 294 707,72
13	13	365 097,68	1 294 694,09
14	14	365 080,95	1 294 689,13
15	15	365 079,36	1 294 695,35
1	1	365 075,48	1 294 694,36

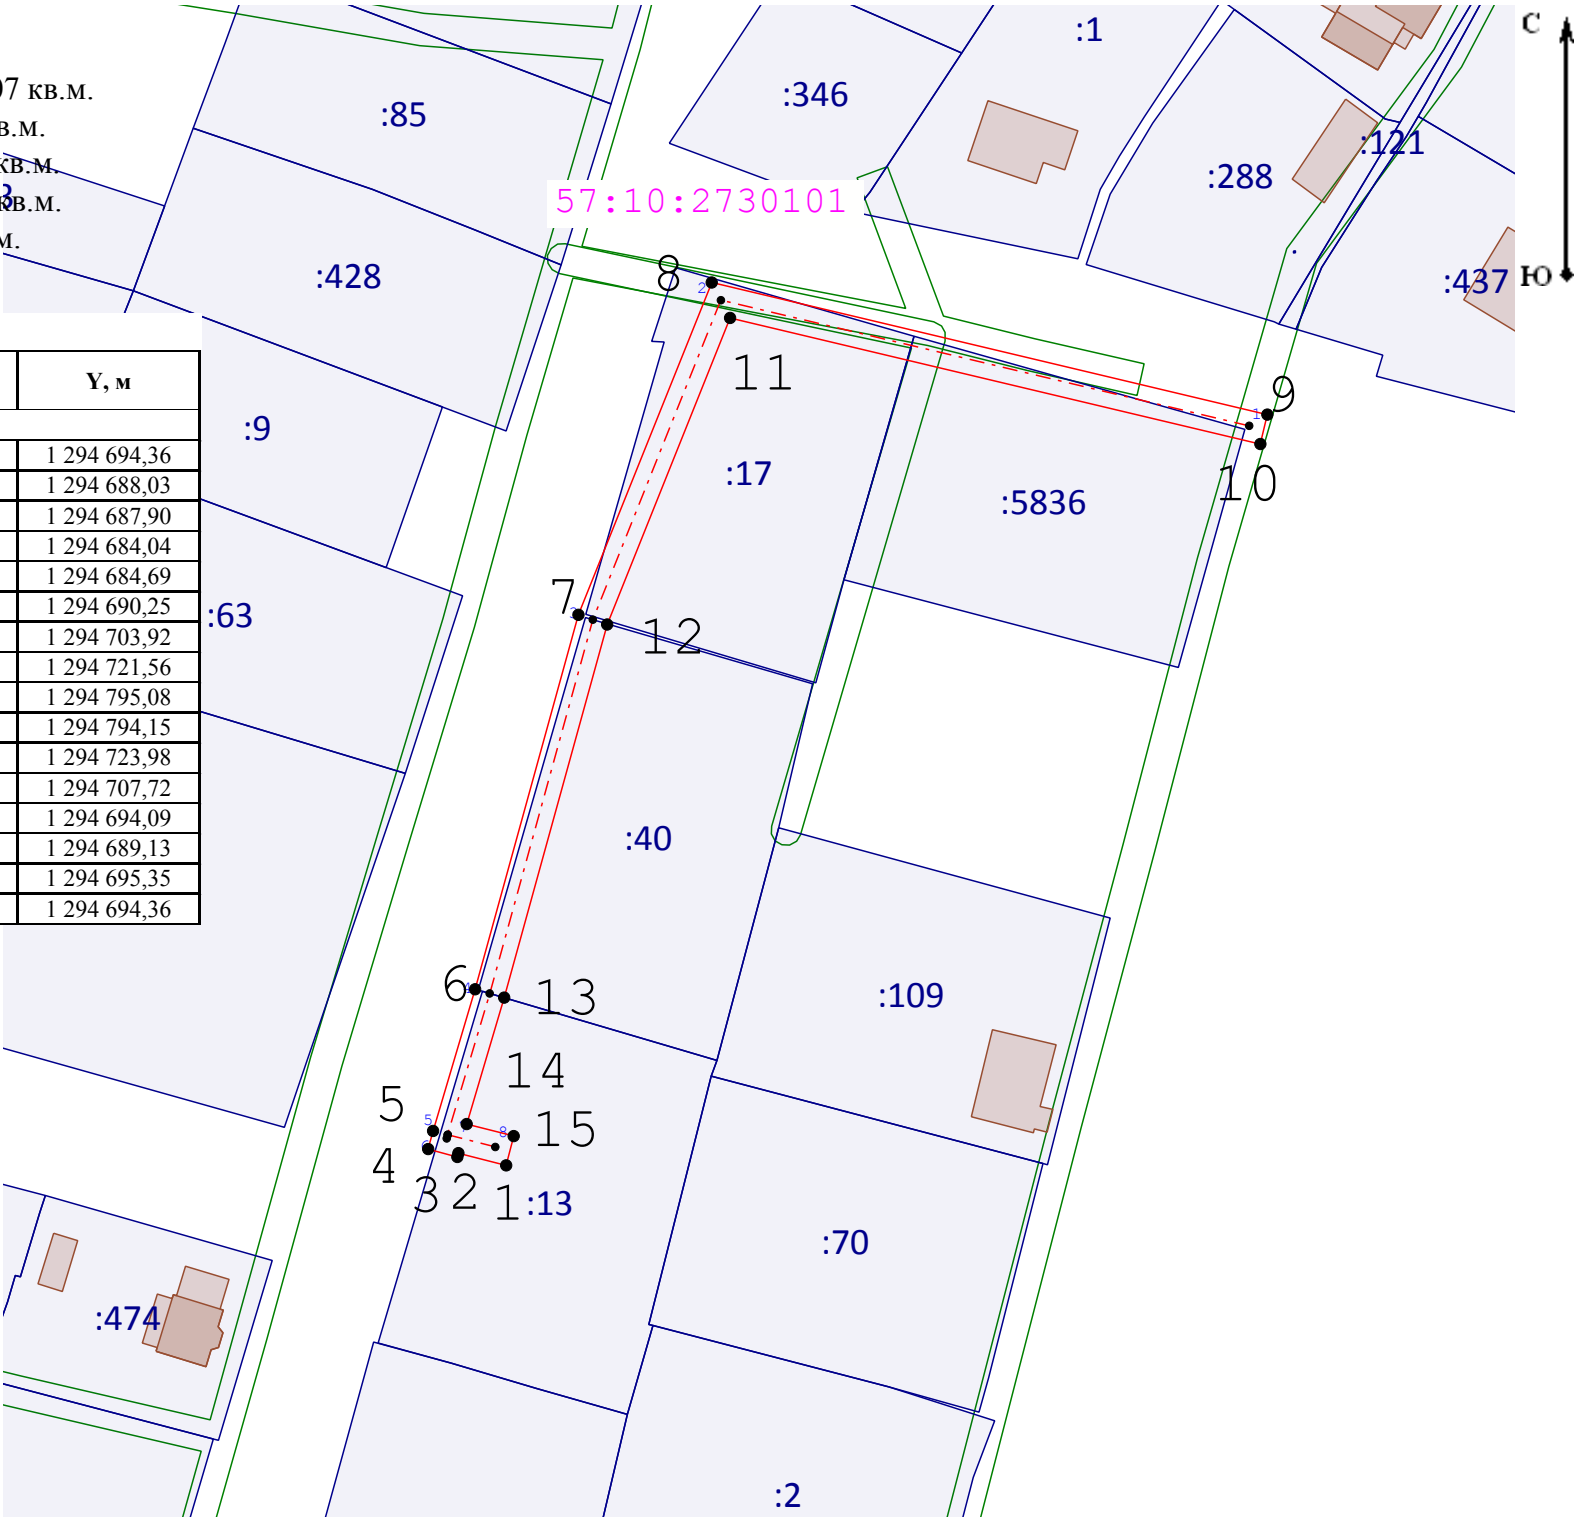

Условные обозначения:

- Вновь образованная часть границы, сведения о которой достаточны для определения ее местоположения
- Существующая часть границы, имеющиеся в ГКН сведения о которой достаточны для определения ее местоположения
- обозначение земельного участка
- Границы кадастрового квартала
- обозначение элементов сети газопровода, для которой образована зона публичного сервитута
- 1 - Образуемая точка, сведения о которой позволяют однозначно определить ее местоположение
- ЗОУИТ
- Номер кадастрового квартала