

от _____ 2026 № _____

Схема расположения

публичного сервитута в отношении части земельных участков с КН 57:10:1660101:2824, 57:10:1660101:1939, 57:10:1660101:1213, 57:10:1660101:1212, 57:10:1660101:761, 57:10:1660101:632, 57:10:1660101:170 и на кадастровом квартале 57:10:1660101, установленного в целях обслуживания газопровода низкого давления к жилому дому, Орловский район, с. Старцево (Липовая аллея)

Российская Федерация, Орловская область, Орловский муниципальный округ, с. Старцево

Условный номер земельного участка для установления публичного сервитута 57:10:1660101:3У1

Площадь земельного участка для установления публичного сервитута 1034 кв.м

Площадь публичного сервитута составляет- 1034 кв.м.
в том числе:

57:10:1660101:2824:3У1- 46 кв.м.

57:10:1660101:1939:3У1-171 кв.м.

57:10:1660101:1213:3У1-94 кв.м.

57:10:1660101:1212:3У1-81 кв.м.

57:10:1660101:761:3У1-132 кв.м.


57:10:1660101:632:3У1-173 кв.м.

57:10:1660101:170:3У1-13 кв.м.

57:10:1660101:3У1-324 кв.м.

Геоданные

Имя точки	X, м	Y, м
1034		
1	362 566,74	1 295 041,21
2	362 557,45	1 295 051,89
3	362 548,94	1 295 045,03
4	362 517,75	1 295 018,47
5	362 512,52	1 295 027,36
6	362 485,58	1 295 076,13
7	362 441,91	1 295 078,39
8	362 428,20	1 295 097,90
9	362 416,34	1 295 119,66
10	362 405,37	1 295 150,64
11	362 401,60	1 295 149,31
12	362 412,68	1 295 118,03
13	362 424,79	1 295 095,78
14	362 439,76	1 295 074,49
15	362 483,16	1 295 072,25
16	362 509,05	1 295 025,38
17	362 516,72	1 295 012,34
18	362 551,50	1 295 041,95
19	362 556,96	1 295 046,36
20	362 563,72	1 295 038,59
1	362 566,74	1 295 041,21

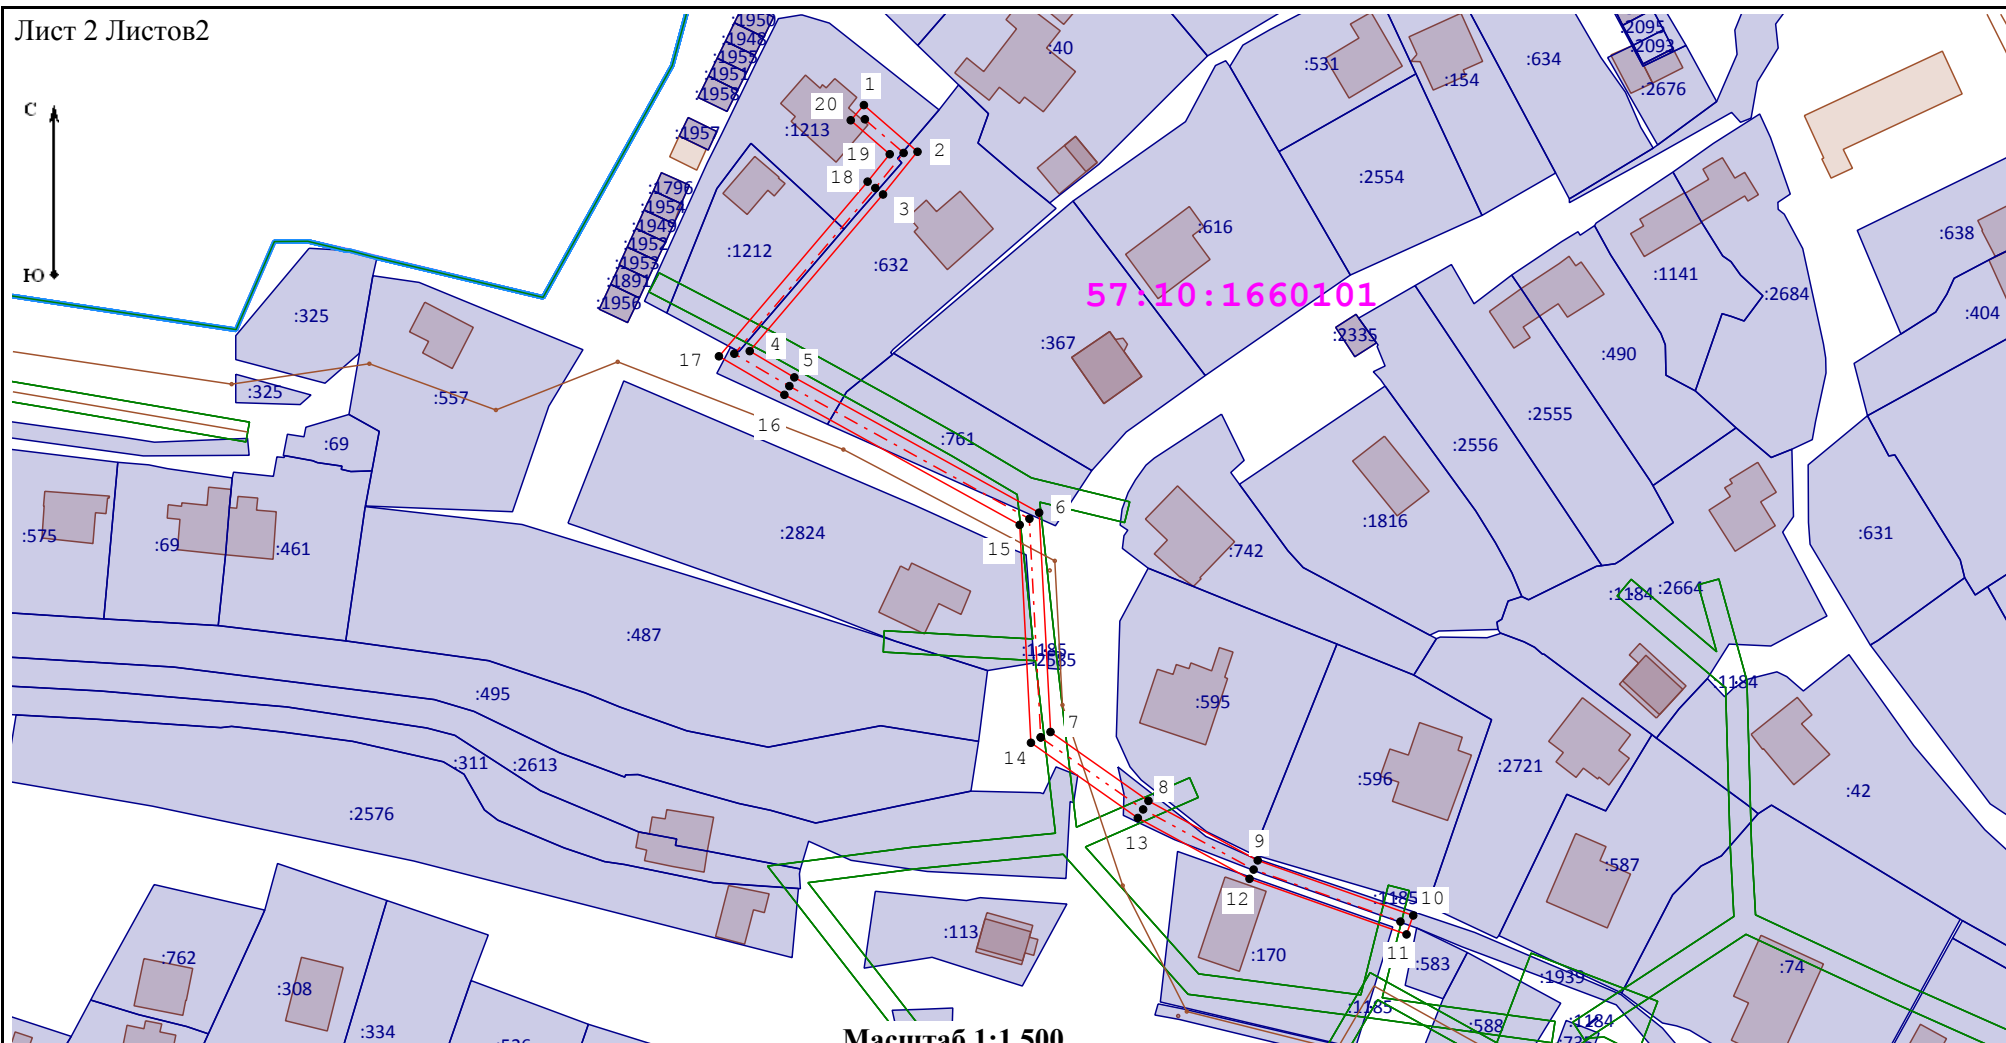

Условные обозначения:

- 1 - Образующая точка, сведения о которой позволяют однозначно определить ее местоположение
- Существующая часть границы, имеющиеся в ГКН сведения о которой достаточны для определения ее местоположения
- 57:10:1660101 - Номер кадастрового квартала
- обозначение земельного участка
- ЗОУИТ

- Вновь образованная часть границы, сведения о которой достаточны для определения ее местоположения
- Границы кадастрового квартала
- обозначение земельного участка
- обозначение элементов сети газопровода, для которой образована зона публичного сервитута