

Схема расположения

публичного сервитута в отношении части земельных участков с КН 57:10:1250101:218, 57:10:1250101:2246, 57:10:1250101:476, 57:10:1250101:74, 57:10:1250101:75, 57:10:1250101:83 и на кадастровом квартале 57:10:1250101, установленного в целях обслуживания Газопровод низкого давления к жилым домам, Орловский район, д.Некрасовка (Новая Некрасовка)

Местоположение: Российская Федерация, Орловская область, м.о. Орловский, д. Некрасовка
Условный номер земельного участка для установления публичного сервитута №57:10:1250101:3У1


Площадь земельного участка для установления публичного сервитута 2087 кв.м

Площадь публичного сервитута составляет - 2087 кв.м.
в том числе:

- 57:10:1250101:218:3У-186 кв.м
- 57:10:1250101:2246:3У1-190 кв.м
- 57:10:1250101:476:3У1-250 кв. м
- 57:10:1250101:74:3У1-65 кв. м
- 57:10:1250101:75:3У1-16 кв. м
- 57:10:1250101:83:3У1-351 кв. м
- 57:10:1250101:3У1-1029 кв.м.

Геоданные

Имя точки	X, м	Y, м
1	361 259,28	1 286 654,47
2	361 268,43	1 286 646,87
3	361 273,54	1 286 653,02
4	361 270,24	1 286 655,77
5	361 284,17	1 286 674,37
6	361 338,06	1 286 634,70
7	361 324,07	1 286 616,75
8	361 330,37	1 286 611,84
9	361 344,50	1 286 629,96
10	361 403,53	1 286 586,50
11	361 402,49	1 286 585,14
12	361 408,86	1 286 580,29
13	361 409,97	1 286 581,76
14	361 414,15	1 286 578,69
15	361 418,89	1 286 585,13
16	361 348,68	1 286 636,81
17	361 363,15	1 286 656,61
18	361 351,72	1 286 665,83
19	361 346,64	1 286 659,54
20	361 352,14	1 286 655,10
21	361 342,24	1 286 641,56
22	361 282,53	1 286 685,54
1	361 259,28	1 286 654,47

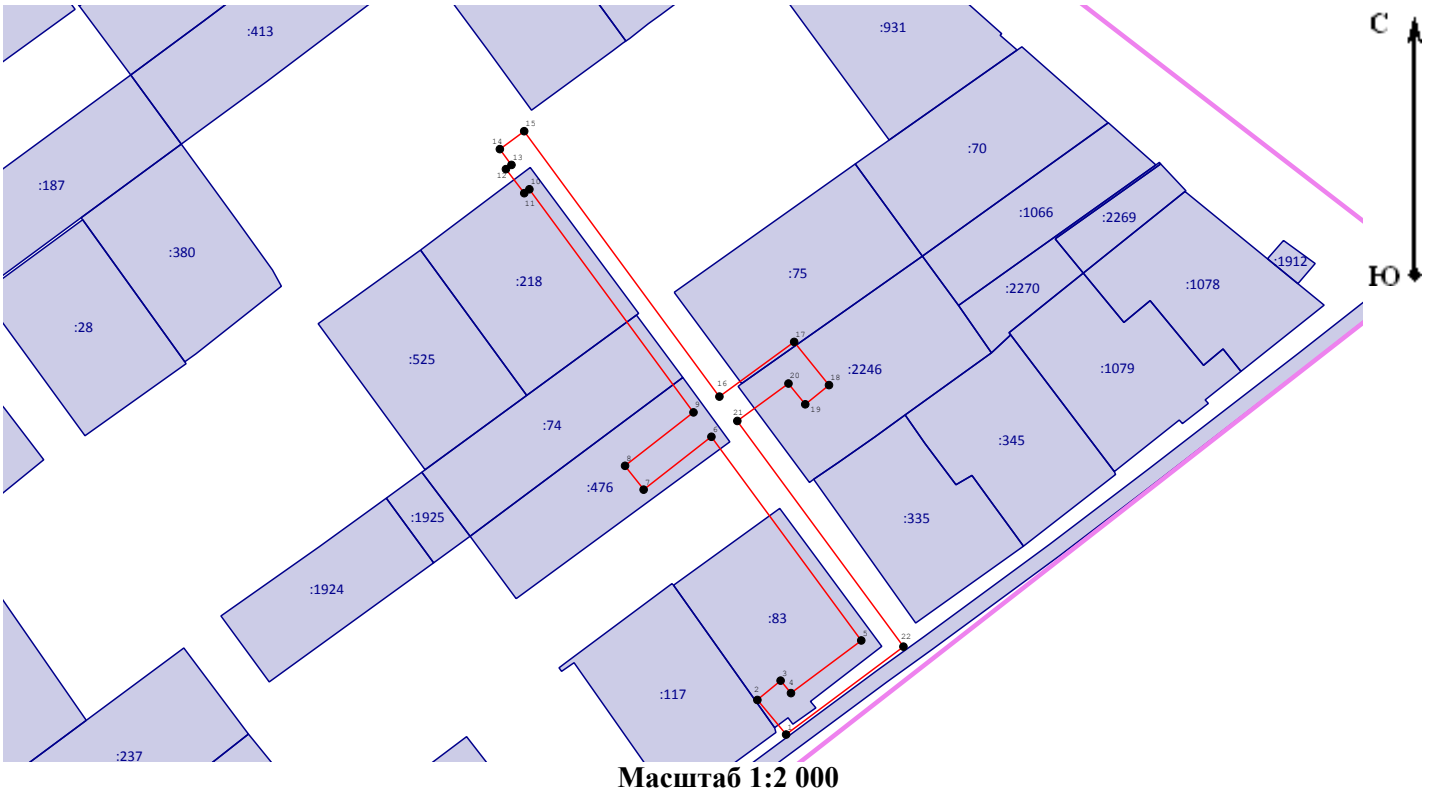

Условные обозначения:

- 1 - Образующая точка, сведения о которой позволяют однозначно определить ее местоположение
- (красная линия) - Вновь образованная часть границы, сведения о которой достаточны для определения ее местоположения
- (синяя линия) - Существующая часть границы, имеющиеся в ГКН сведения о которой достаточны для определения ее местоположения
- (фиолетовая линия) - Границы кадастрового квартала
- (розово-пунктирная линия) - обозначение элементов сети газопровода, для которой образована зона публичного сервитута
- :218 - обозначение земельного участка
- 57:10:1250101 - Номер кадастрового квартала
- (зеленые линии) - ЗОУИТ