

Схема расположения

публичного сервитута в отношении части земельных участков с КН 57:10:2750101:110, 57:10:2750101:151, 57:10:2750101:155, 57:10:2750101:210, 57:10:2750101:58, 57:10:2750101:8 и на кадастровом квартале 57:10:2750101, установленного в целях обслуживания газопровода низкого давления, Орловский район, п.Зареченский (Царев Брод)

Местоположение:Российская Федерация, Орловская область, м.о. Орловский, п.Зареченский
Условный номер земельного участка для установления публичного сервитута №57:10:2750101:3У1

Площадь земельного участка для установления публичного сервитута 2010 кв.м


Площадь публичного сервитута составляет -2010 кв.м.
в том числе:

- 57:10:2750101:110:3У1-16 кв.м.
- 57:10:2750101:151:3У1-46 кв.м.
- 57:10:2750101:155: 3У1-53 кв.м.
- 57:10:2750101:210:3У1-24 кв.м.
- 57:10:2750101:58:3У1 - 32 кв. м
- 57:10:2750101:8:3У1 - 32 кв. м

57:10:2750101:3У1-1807 кв.м.

Геоданные

№ п/п	Имя точки	X, м	Y, м	Дирекцион. угол	S, м
1	1	356 998,89	1 286 744,17	186° 31,0'	8,00
2	2	356 990,94	1 286 743,26	276° 31,0'	21,40
3	3	356 993,37	1 286 722,01	2° 37,3'	28,82
4	4	357 022,15	1 286 723,32	93° 50,6'	16,29
5	5	357 021,06	1 286 739,58	17° 13,5'	126,37
6	6	357 141,76	1 286 777,00	287° 20,9'	5,81
7	7	357 143,49	1 286 771,46	14° 22,0'	53,34
8	8	357 195,16	1 286 784,69	101° 23,7'	15,80
9	9	357 192,04	1 286 800,17	191° 23,7'	8,00
10	10	357 184,20	1 286 798,59	281° 23,7'	8,20
11	11	357 185,82	1 286 790,56	194° 22,0'	38,15
12	12	357 148,86	1 286 781,09	107° 20,9'	6,20
13	13	357 147,02	1 286 787,01	197° 13,5'	140,67
14	14	357 012,66	1 286 745,35	273° 50,6'	14,44
15	15	357 013,62	1 286 730,94	182° 37,3'	13,17
16	16	357 000,47	1 286 730,34	96° 31,0'	13,92
1	1	356 998,89	1 286 744,17		

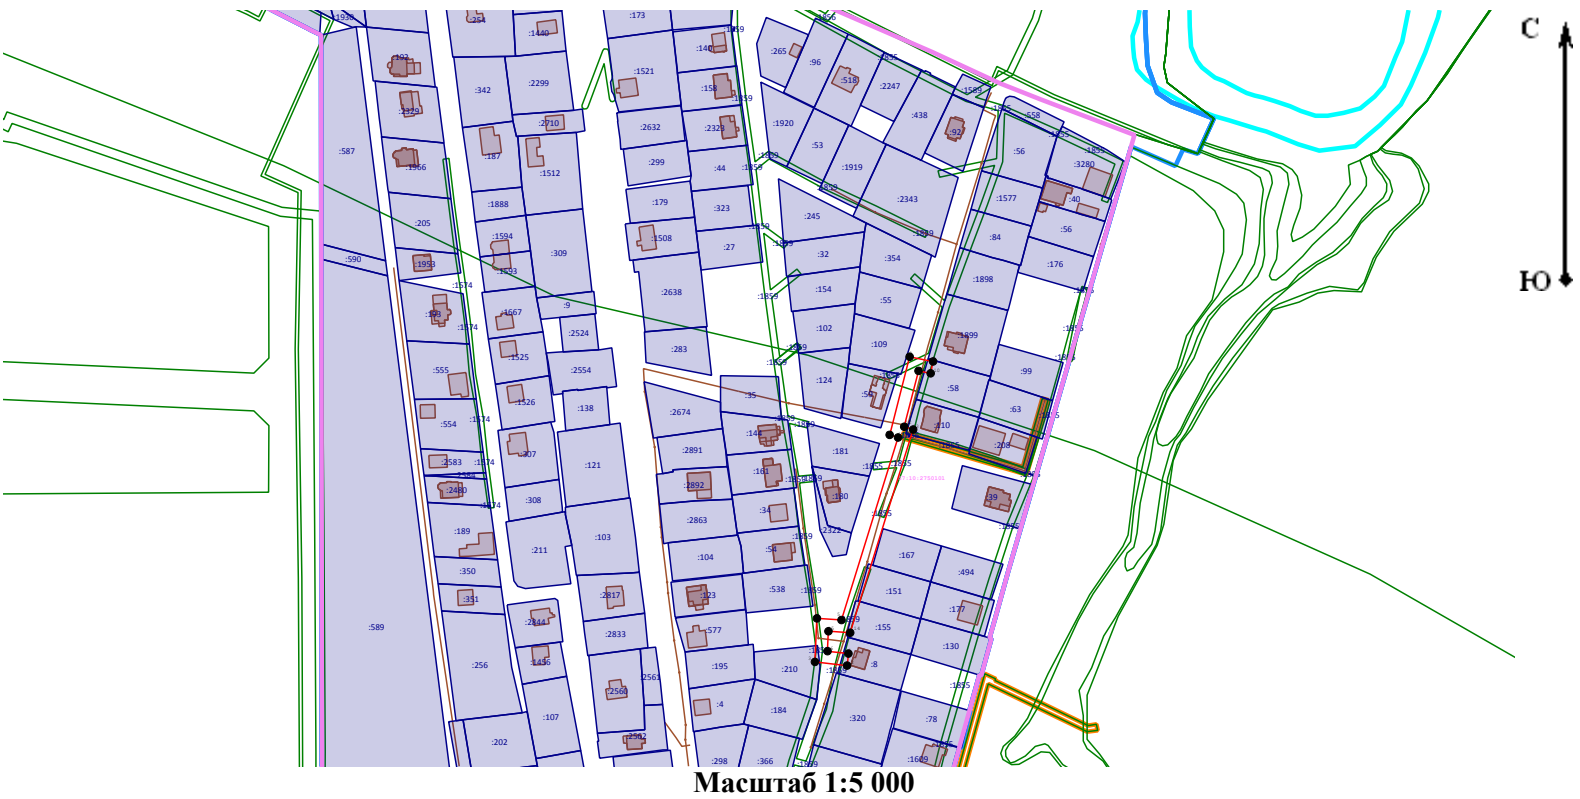

Условные обозначения:

- 1 - Образующая точка, сведения о которой позволяют однозначно определить ее местоположение
- - Вновь образованная часть границы, сведения о которой достаточны для определения ее местоположения
- - Существующая часть границы, имеющиеся в ГКН сведения о которой достаточны для определения ее местоположения
- - Границы кадастрового квартала
- - обозначение элементов сети газопровода, для которой образована зона публичного сервитута
- - ЗОУИТ
- :167 - обозначение земельного участка
- 57:10:2750101 - номер кадастрового квартала