

Схема расположения

публичного сервитута в отношении части земельного участка с кадастровым номером 57:10:1160101:450 и в кадастровом квартале 57:10:1160101, установленного в целях обслуживания распределительного газопровода среднего и низкого давления, Орловский район, с. Солнцево

Местоположение: Российская Федерация, Орловская область, муниципальный округ Орловский, с. Солнцево, ул. Цветочная

Условный номер земельного участка для установления публичного сервитута
57:10:1160101:3У1


Площадь земельного участка для установления публичного сервитута - 754 кв.м.
Площадь публичного сервитута составляет - 754 кв.м. в том числе:

57:10:1160101:450:3У1 - 194 кв.м.

57:10:1160101:3У1 - 560 кв.м.

Геоданные

Имя точки	X, м	Y, м
1	357 502,02	1 278 131,31
2	357 500,90	1 278 135,15
3	357 488,94	1 278 131,67
4	357 383,93	1 278 086,94
5	357 350,05	1 278 072,81
6	357 332,67	1 278 062,53
7	357 332,02	1 278 063,72
8	357 328,51	1 278 061,79
9	357 331,15	1 278 056,99
10	357 351,85	1 278 069,23
11	357 385,49	1 278 083,26
12	357 490,28	1 278 127,89
1	357 502,02	1 278 131,31

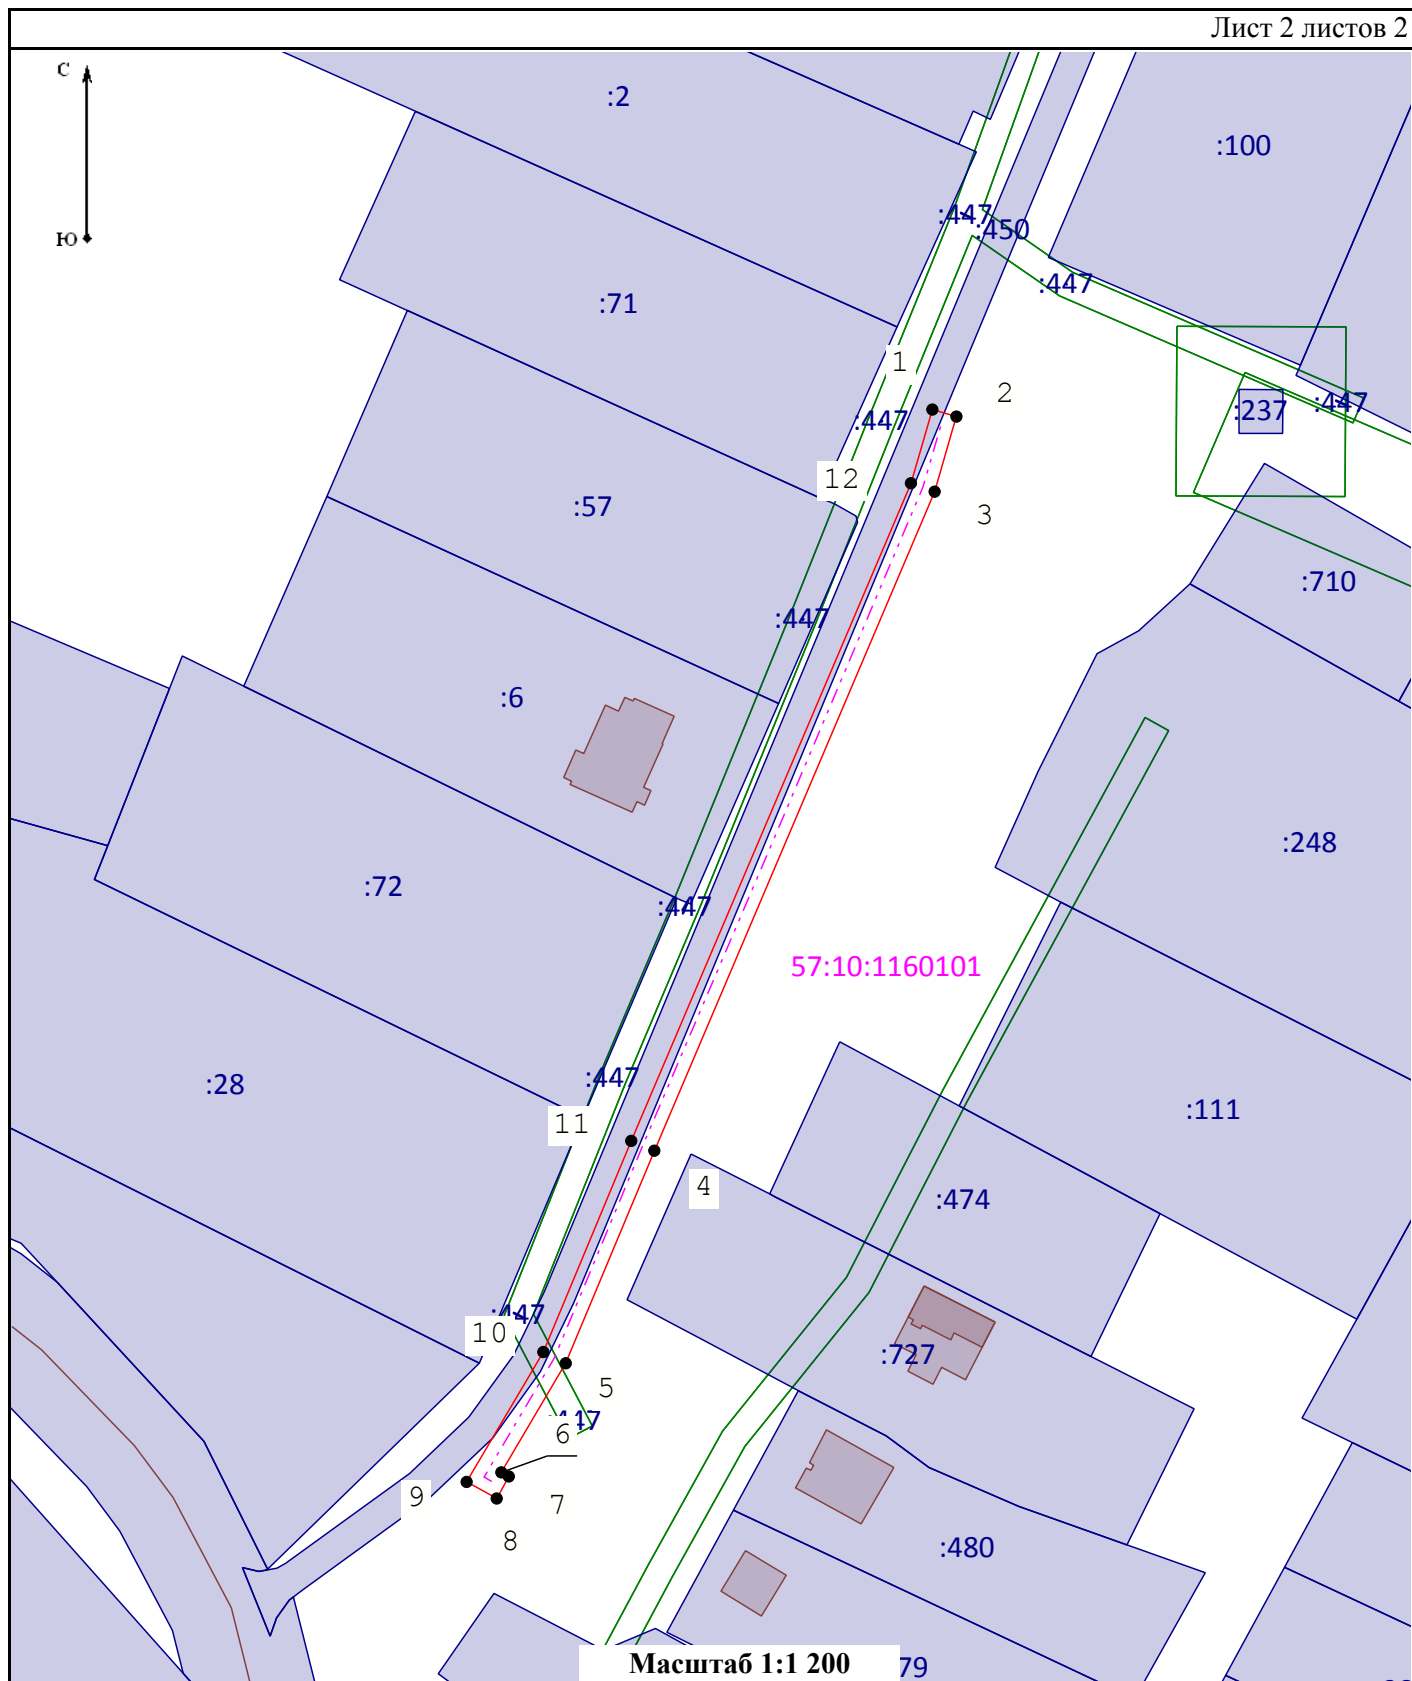

Масштаб 1:1 200

Условные обозначения:

-  - Существующая часть границы, имеющиеся в ГКН сведения о которой достаточны для определения ее местоположения
-  1 - Образованная точка, сведения о которой позволяют однозначно определить ее местоположения
-  - Вновь образованная часть границы, сведения о которой достаточны для определения ее местоположения

Условные обозначения:

-  - обозначение элементов сети газопровода, для которой образована зона публичного сервитута
-  - ЗООИТ
-  - Обозначение земельного участка
-  - Номер кадастрового квартала