

Схема расположения

публичного сервитута в отношении части земельных участков с кадастровыми номерами 57:10:1090101:1614, 57:10:1090101:210, 57:10:1090101:356 и в кадастровом квартале 57:10:1090101, установленного в целях обслуживания газопровода низкого давления, Орловский район, п. Стрелецкий (общеежитие)

Местоположение: Российская Федерация, Орловская область, муниципальный округ Орловский, п. Стрелецкий

Условный номер земельного участка для установления публичного сервитута
57:10:1090101:3У1

Площадь земельного участка для установления публичного сервитута - 1168 кв.м.
Площадь публичного сервитута составляет - 1168 кв.м. в том числе:

57:10:1090101:1614:3У1 - 382 кв.м.

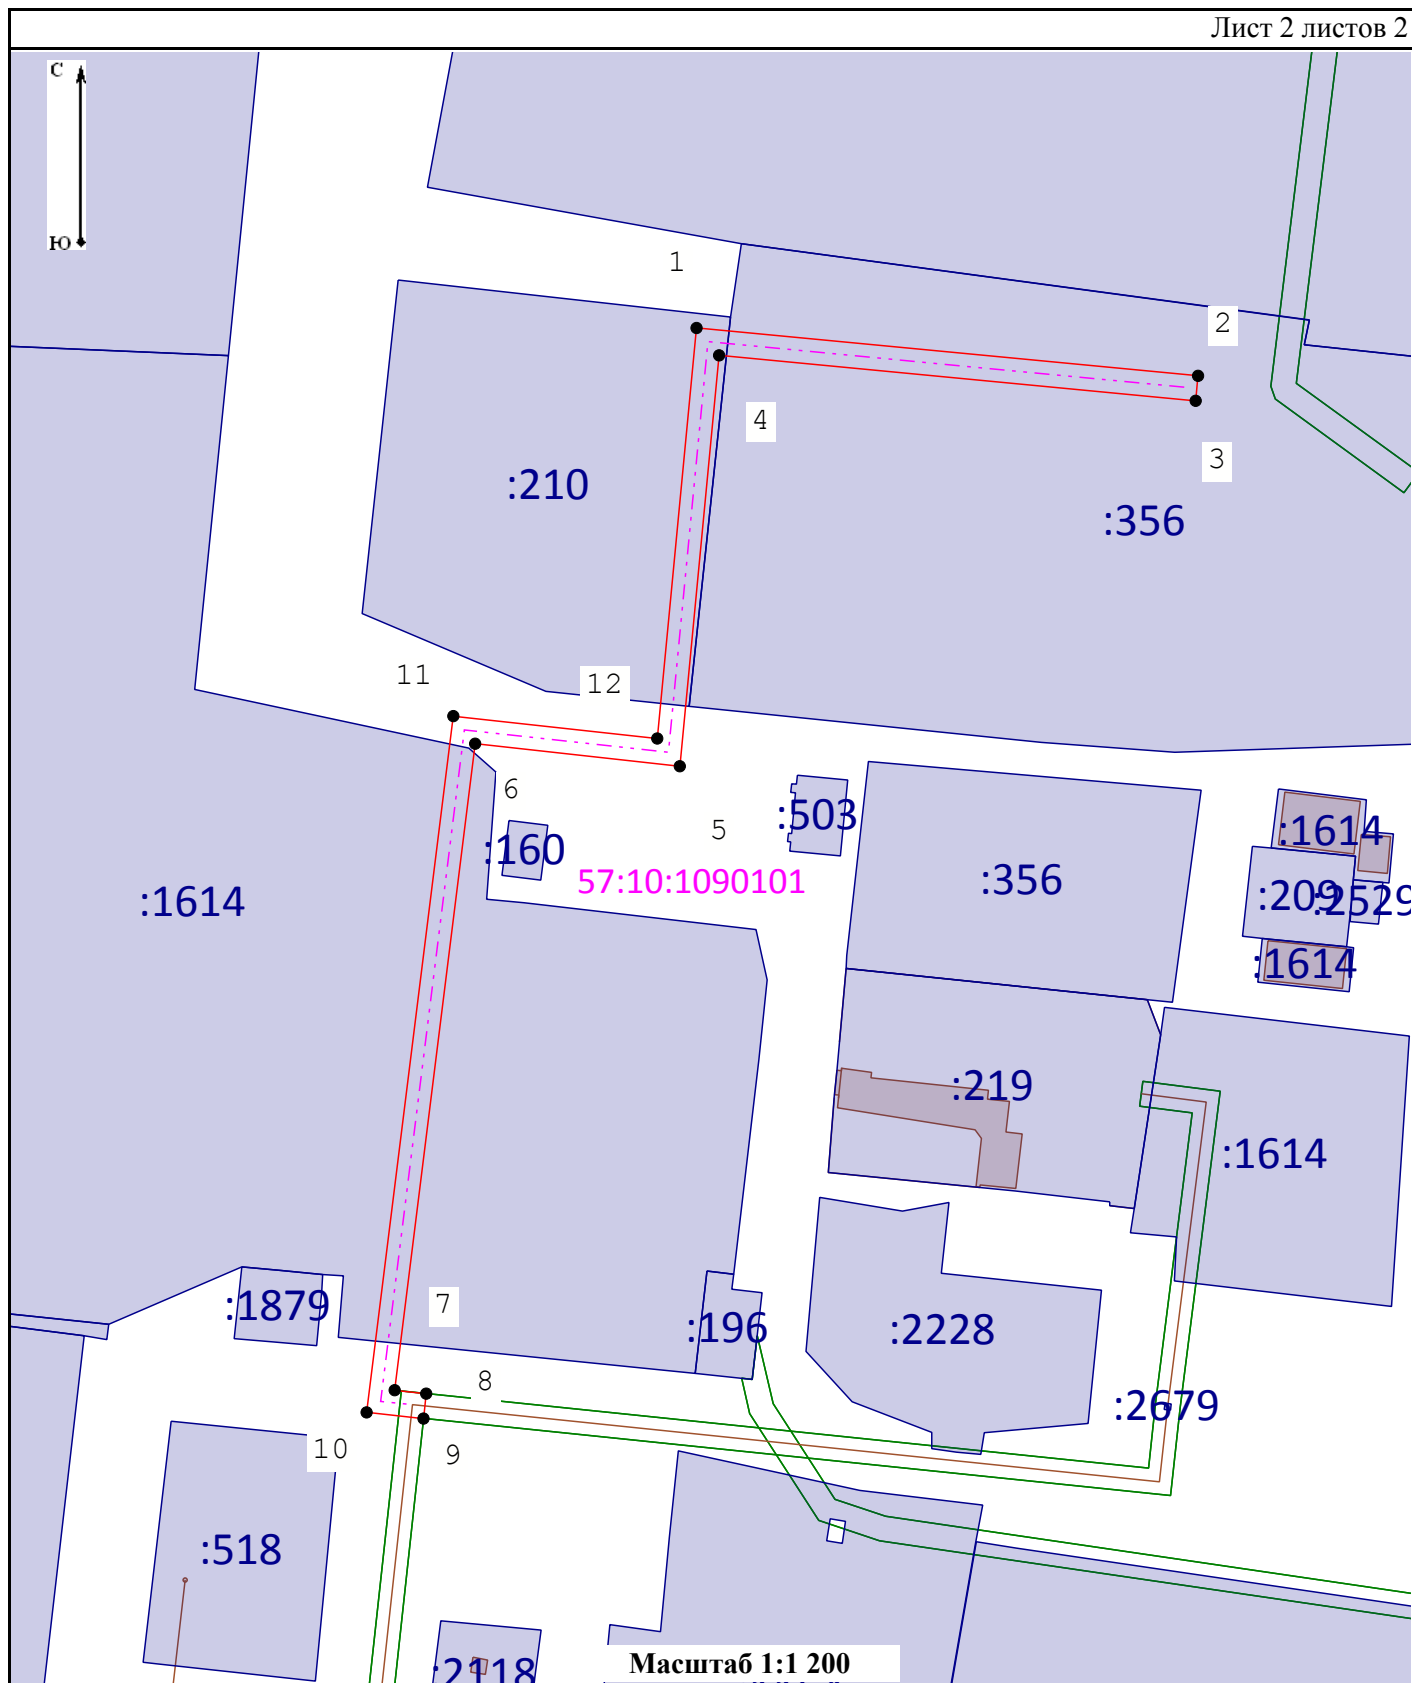
57:10:1090101:210:3У1 - 245 кв.м.

57:10:1090101:356:3У1 - 301 кв.м.

57:10:1090101:3У1 - 240 кв.м.

 
Геоданные

Имя точки	X, м	Y, м
1	363 577,46	1 283 074,68
2	363 569,84	1 283 154,71
3	363 565,86	1 283 154,33
4	363 573,10	1 283 078,28
5	363 507,63	1 283 072,01
6	363 511,22	1 283 039,35
7	363 408,21	1 283 026,51
8	363 407,66	1 283 031,54
9	363 403,69	1 283 031,11
10	363 404,67	1 283 022,03
11	363 515,62	1 283 035,87
12	363 512,05	1 283 068,41
1	363 577,46	1 283 074,68

**Условные обозначения:**

-  - Существующая часть границы, имеющиеся в ГКН сведения о которой достаточны для определения ее местоположения
-  1 - Образующая точка, сведения о которой позволяют однозначно определить ее местоположение
-  - Вновь образованная часть границы, сведения о которой достаточны для определения ее местоположения

Условные обозначения:

-  - обозначение элементов сети газопровода, для которой образована зона публичного сервитута
-  - ЗОУИТ
-  - Обозначение земельного участка
-  - Номер кадастрового квартала