


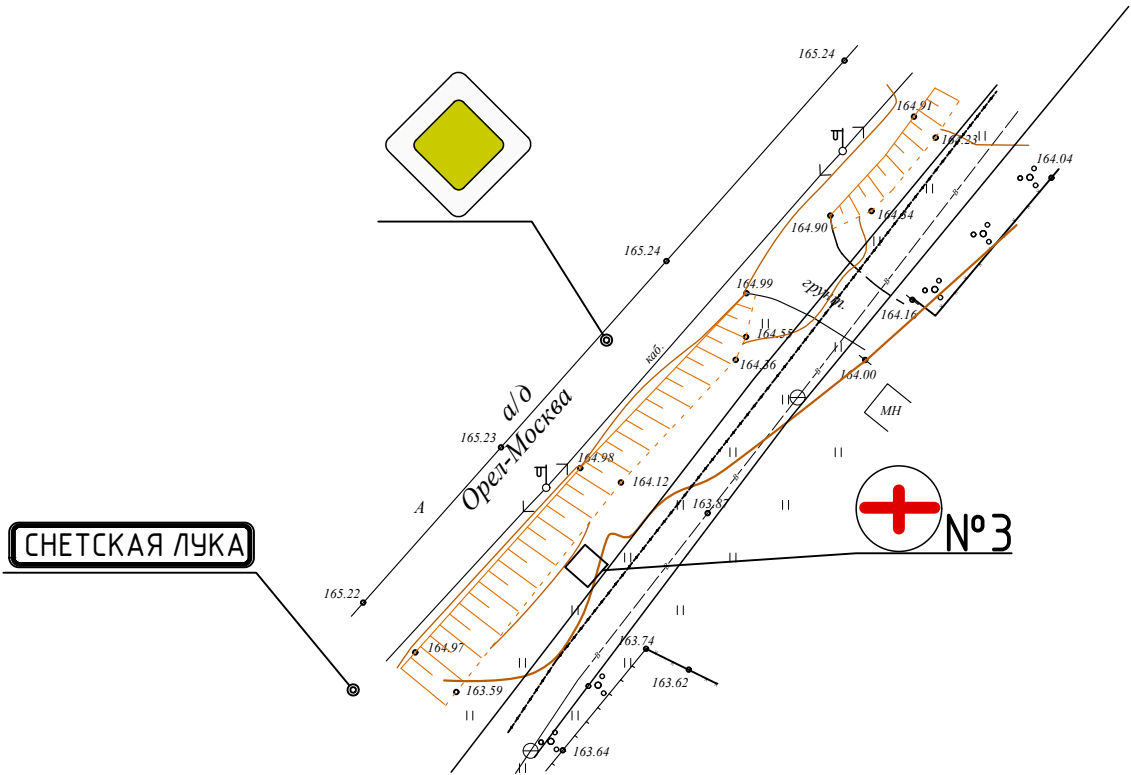


Топографический план с отображением рекламных конструкций и дорожных знаков.

М-2 Крым 352 км + 10.



Условные обозначения

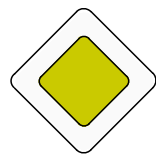

знак "Главная дорога"



знак "Начало населенного пункта"



рекламная конструкция 3м x 6м

Примечание



Щитовая, отдельно стоящая, конструкция, размером информационного поля 3х6 м, двусторонняя, общей пл. 36.0 кв.м.

						22/03-17 РК					
						Орловский район, Орловская область					
Изм.	Кол. уч.	Лист	№ док.	Подп.	Дата	Схема размещения рекламных конструкций на территории Орловского района Орловской области			Стадия	Лист	Листов
ГИП	Овчинников								П	10	44
Арх.I кат.	Кобзева										
Арх.I кат.	Смирнова					Топографический план с отображением рекламных конструкций и дорожных знаков. М-2 Крым 352 км + 10. М 1:500.			ООО "НАДИР+"		
Арх.III кат.	Гостенкова										