


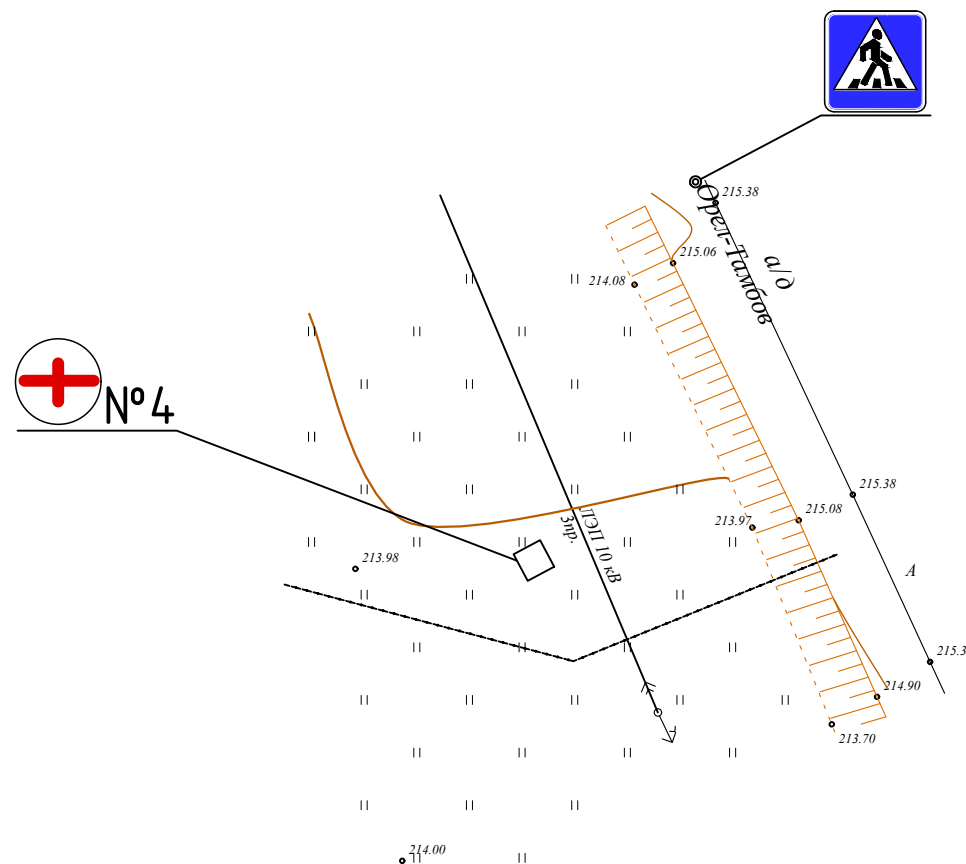

# Топографический план с отображением рекламных конструкций и дорожных знаков.

## Орел-Ливны-Елец-Тамбов – 1 км + 300.



### Условные обозначения



знак "Пешеходный переход"



рекламная конструкция 3м х 6м

### Примечание



Щитовая, отдельно стоящая, конструкция, размером информационного поля 3х6 м, двусторонняя, общей пл. 36.0 кв.м.

						22/03-17 РК			
						Орловский район, Орловская область			
Изм.	Кол. уч.	Лист	№ док.	Подп.	Дата	Схема размещения рекламных конструкций на территории Орловского района Орловской области	Стадия	Лист	Листов
ГИП		Овчинников					П	14	44
Арх.I кат.		Кобзева							
Арх.I кат.		Смирнова							
Арх.III кат.		Гостенкова				Топографический план с отображением рекламных конструкций и дорожных знаков. Орел-Ливны-Елец-Тамбов - 1 км+300. М 1:500.	ООО "НАДИР+"		