


Схема размещения рекламных конструкций Орел-Ливны-Елец-Тамбов – 1 км. + 300

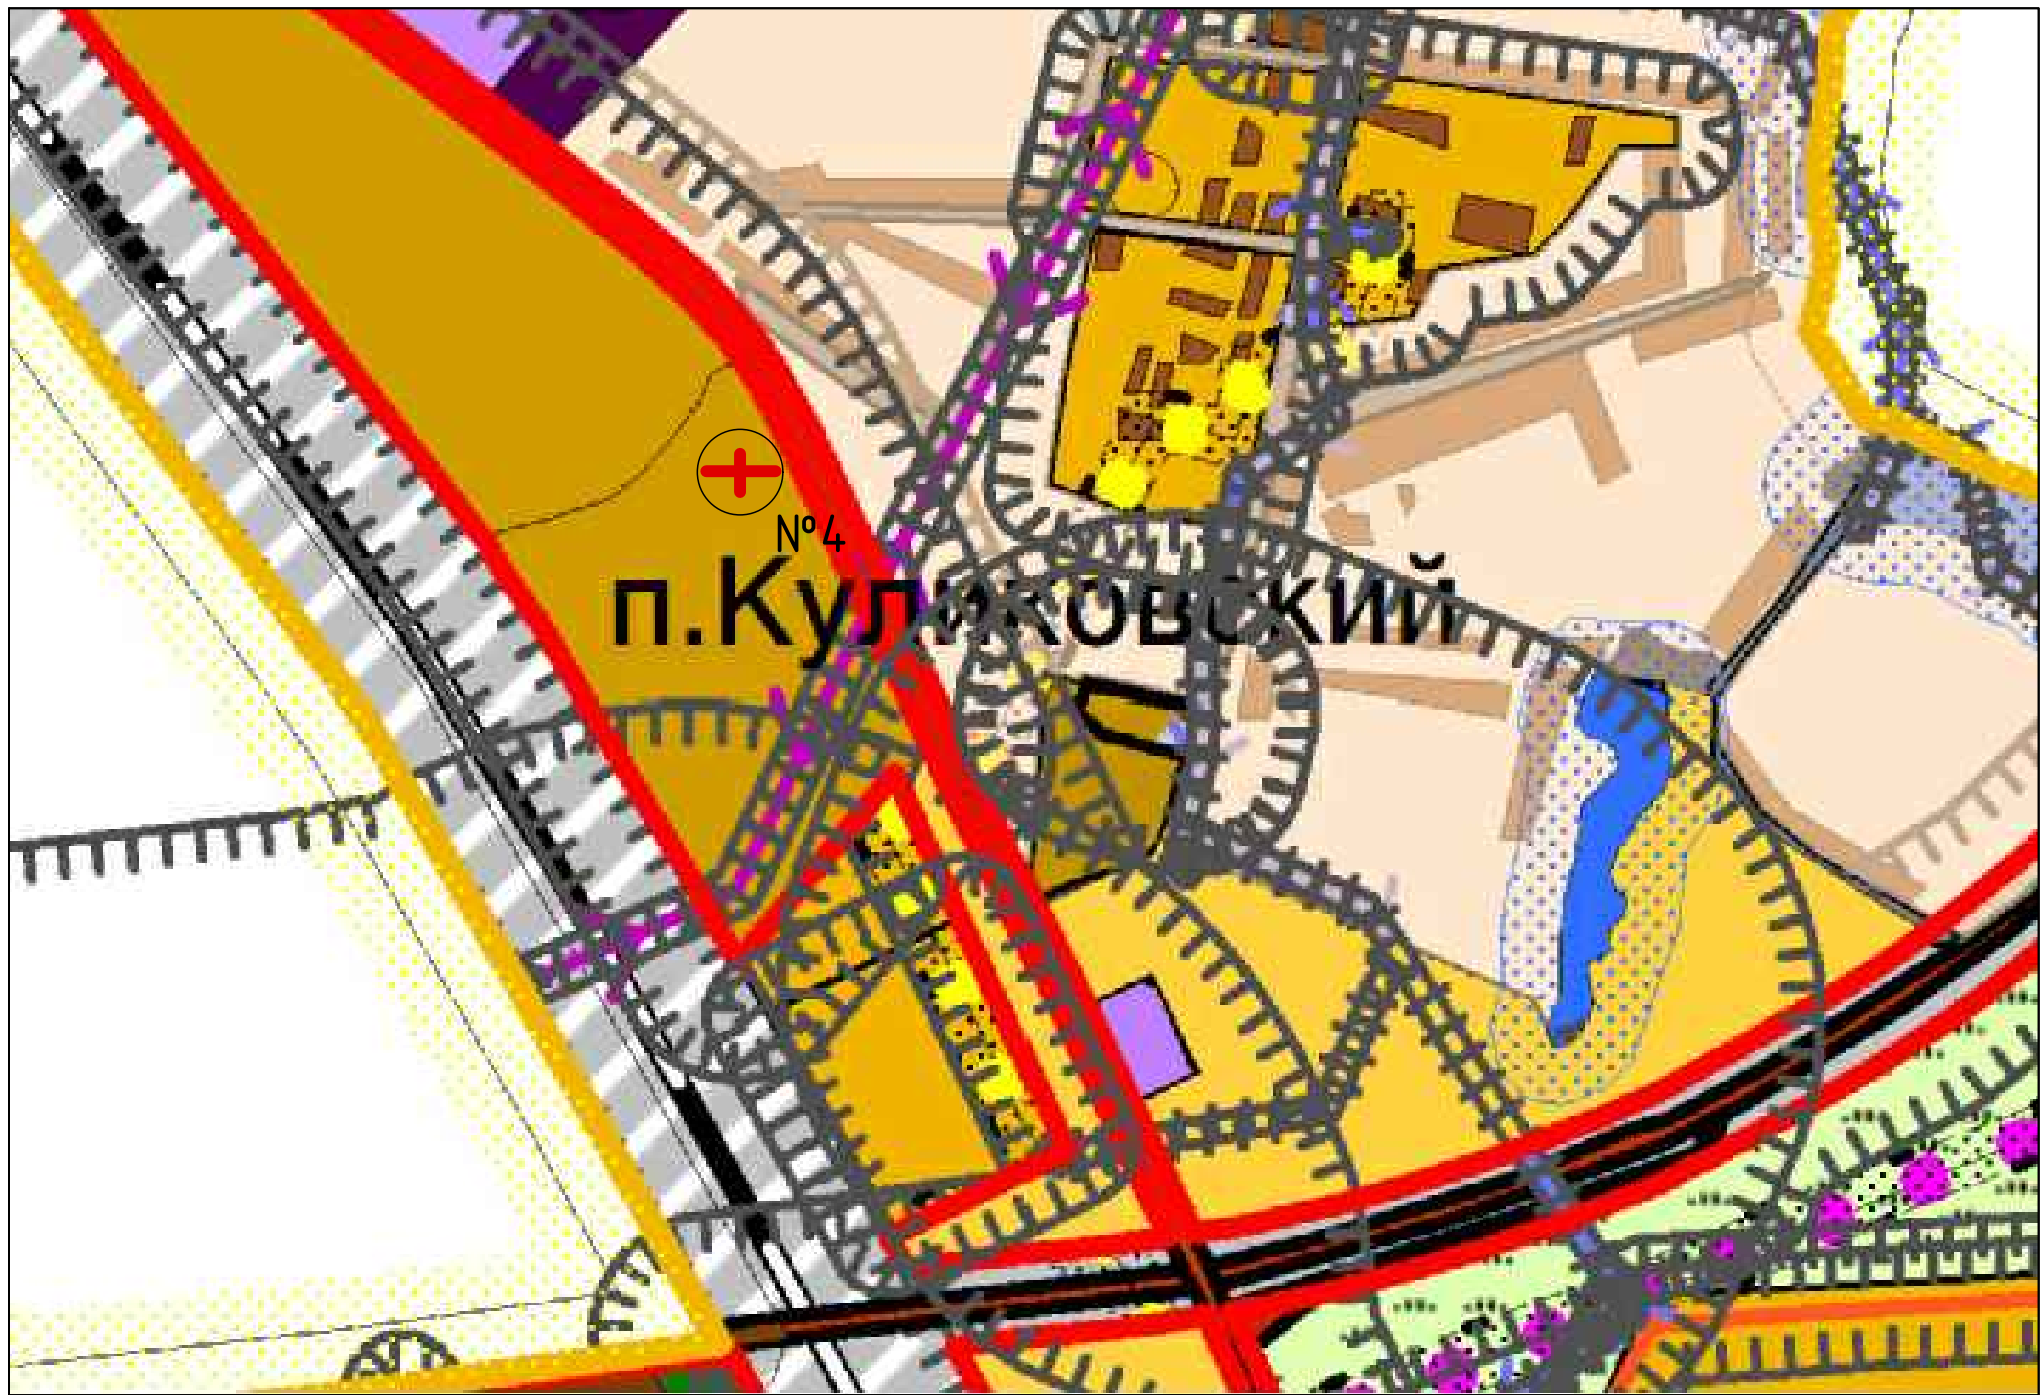

Согласовано					
Инв. № подл.	Подпись и дата	Взам. инв. №			

						22/03-17 РК				
						Орловский район, Орловская область				
Изм.	Кол. уч.	Лист	№ док.	Подп.	Дата	Схема размещения рекламных конструкций на территории Орловского района Орловской области		Стадия	Лист	Листов
ГИП	Овчинников				П			15	44	
Арх.I кат.	Кобзева									
Арх.I кат.	Смирнова									
Арх.III кат.	Гостенкова					Схема размещения рекламных конструкций Орел-Ливны-Елец-Тамбов - 1 км. + 300	ООО "НАДИР+"			