


Схема размещения рекламных конструкций  
Орел-Ливны-Елец-Тамбов – 1 км. + 800

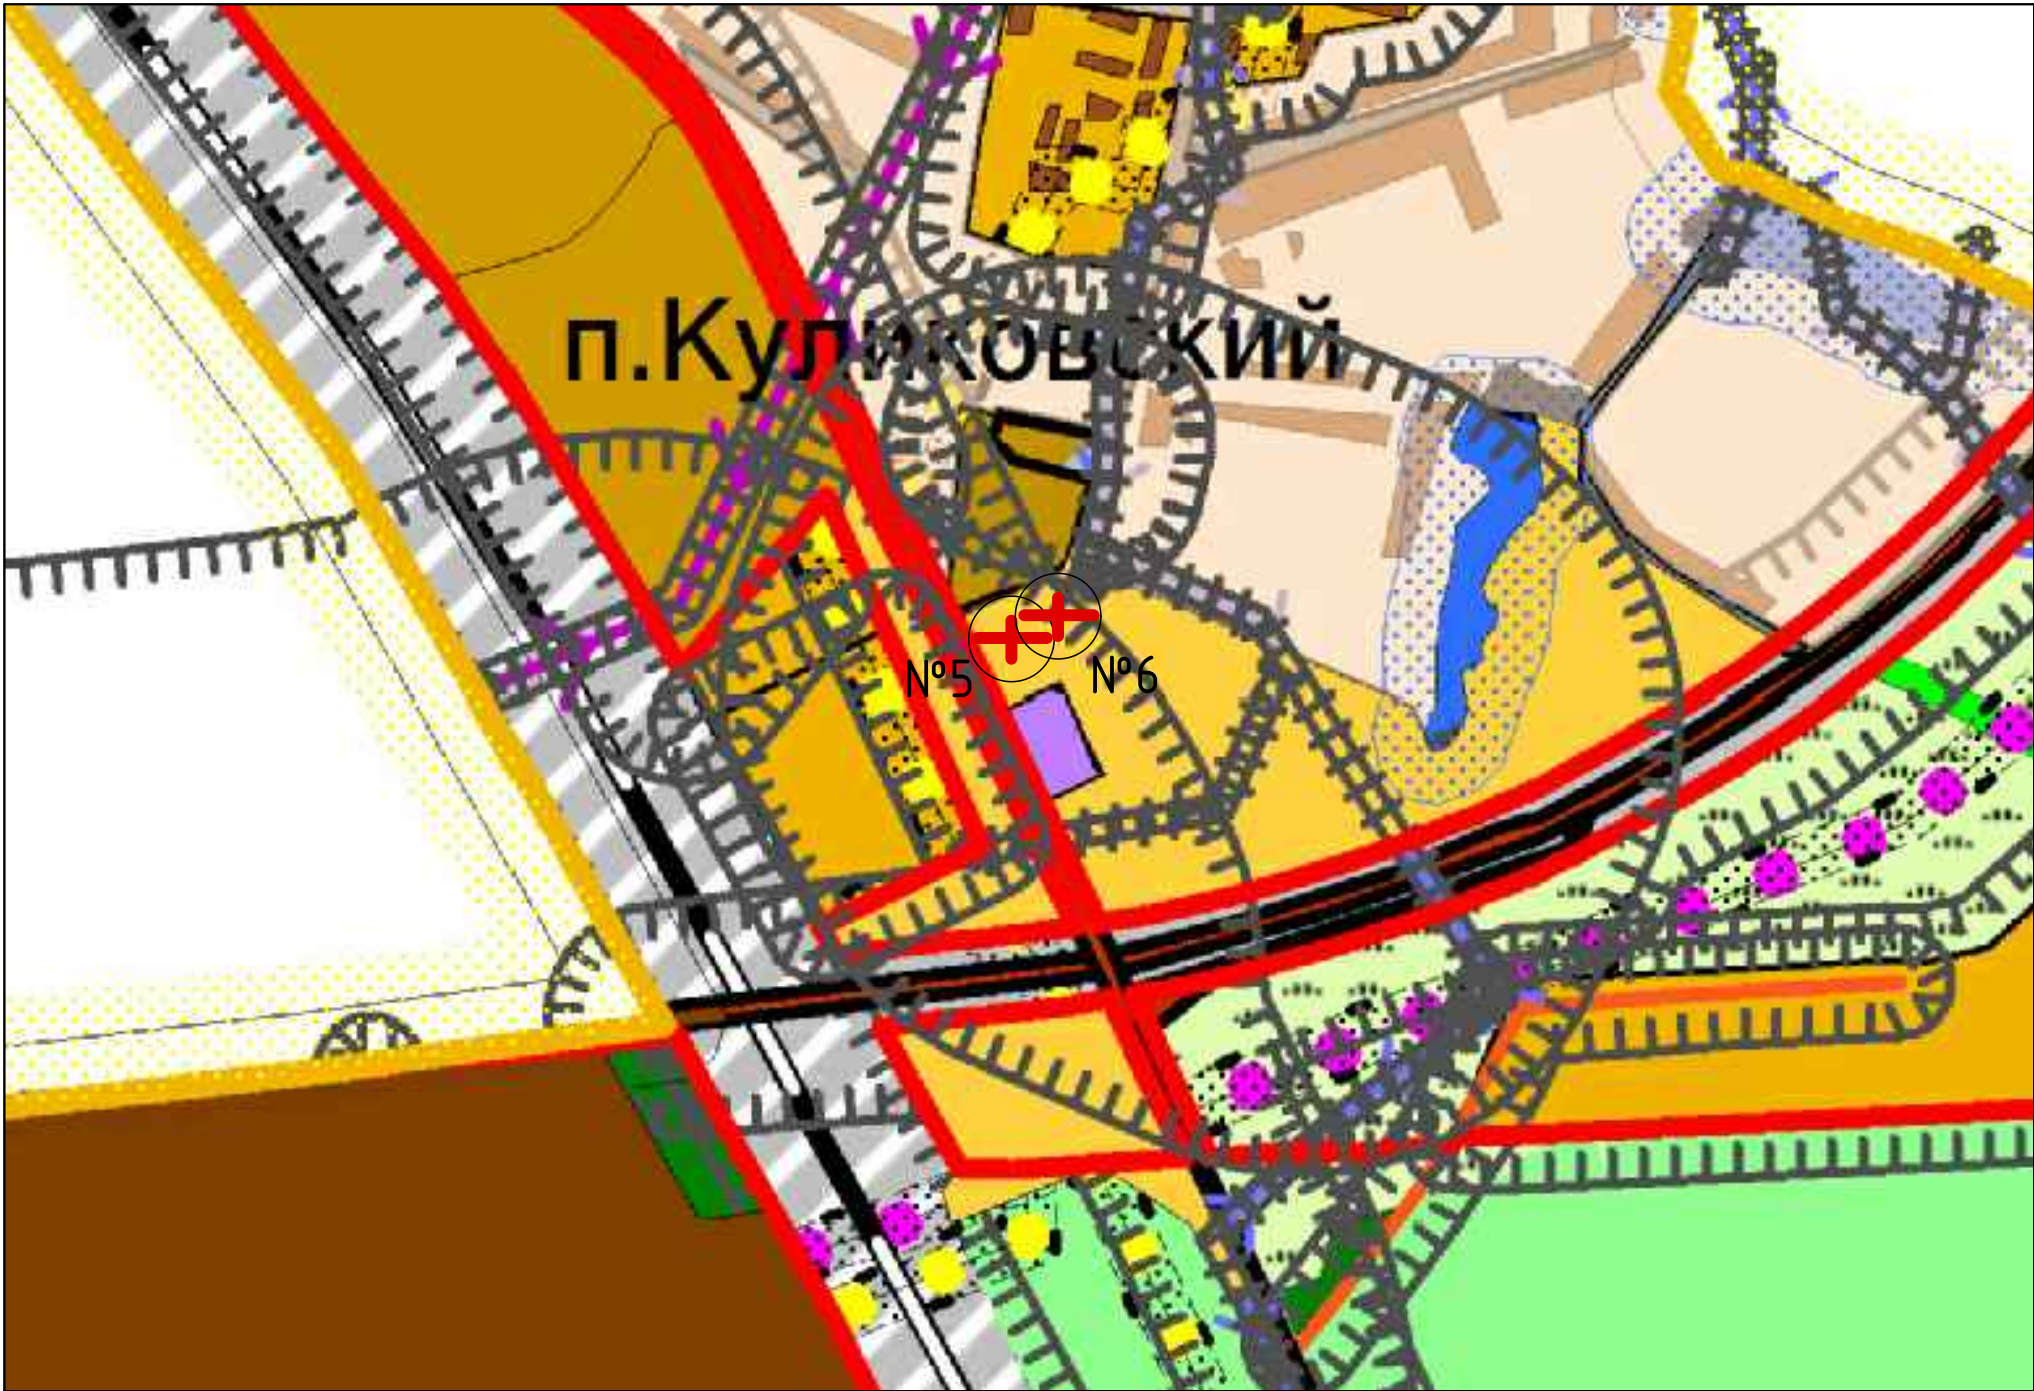

						22/03-17 РК				
						Орловский район, Орловская область				
Изм.	Кол. уч.	Лист	№ док.	Подп.	Дата					
ГИП	Овчинников					Схема размещения рекламных конструкций на территории Орловского района Орловской области		Стадия	Лист	Листов
Арх. I кат.	Кобзева							П	19	44
Арх. I кат.	Смирнова									
Арх. III кат.	Гостенкова					Схема размещения рекламных конструкций Орел-Ливны-Елец-Тамбов – 1 км. + 800 и Орел-Ливны-Елец-Тамбов – 1 км. + 800		ООО "НАДИР+"		

Взам. инв. №

Подпись и дата

Инв. № подл.

Согласовано