


# Рекламные конструкции устанавливаемые на территории Орловского района

## 1 вид рекламной конструкции – билборд.

Билборд – отдельно стоящие щитовые рекламные конструкции среднего формата, имеющие внешние поверхности, специально предназначенные для размещения рекламы. Щиты состоят из фундамента, каркаса, опоры и информационного поля размером 3×6 м. Площадь информационного поля щита определяется общей площадью его эксплуатируемых сторон. Количество сторон щита не может быть более трех, общей площадью 36 кв.м. Щиты, выполненные в одностороннем варианте, должны иметь декоративно оформленную обратную сторону. Щиты должны быть оборудованы внешним или внутренним подсветом, системой аварийного отключения от сети электропитания и соответствовать требованиям пожарной безопасности. Высота от фундаментной подушки до края рекламной конструкции – 4.50 м.


## Билборд

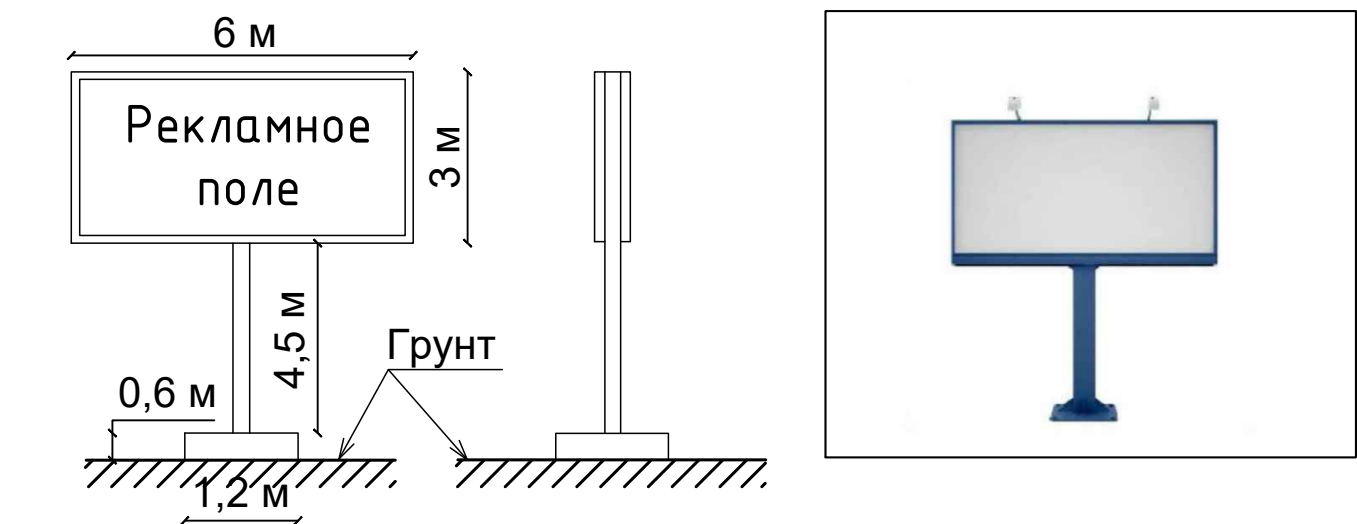

## 2 вид рекламной конструкции – стелла.

Стелла – это отдельно стоящая рекламная конструкция, которую чаще размещают вблизи рекламируемого объекта вдоль улиц и магистралей. Рекламные стелла 3\*6, это вертикальная рекламная конструкция, установленная на металлической платформе. Щиты состоят из платформы и рекламной конструкции(информационного поля) размером 2,5×5м. Площадь информационного поля определяется общей площадью его эксплуатируемых сторон. Количество сторон щита не может быть более трех. Щиты, выполненные в одностороннем варианте, должны иметь декоративно оформленную обратную сторону. Щиты должны быть оборудованы внешним или внутренним подсветом, системой аварийного отключения от сети электропитания и соответствовать требованиям пожарной безопасности.

## Стелла

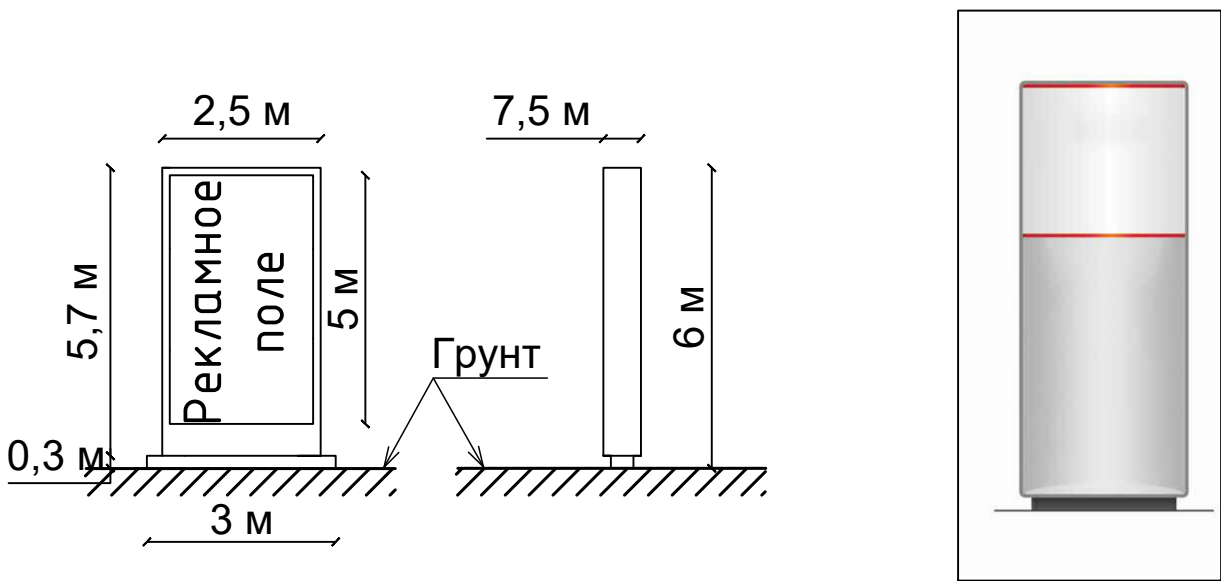

						22/03-17 РК			
						Орловский район, Орловская область.			
Изм.	Кол. уч.	Лист	№ док.	Подп.	Дата	Схема размещения рекламных конструкций на территории Орловского района Орловской области	Стадия	Лист	Листов
ГИП		Овчинников					П	2	44
Арх.I кат.		Кобзева							
Арх.I кат.		Смирнова							
Арх.III кат.		Гостенкова				Общие данные (начало)	ООО "НАДИР+"		