


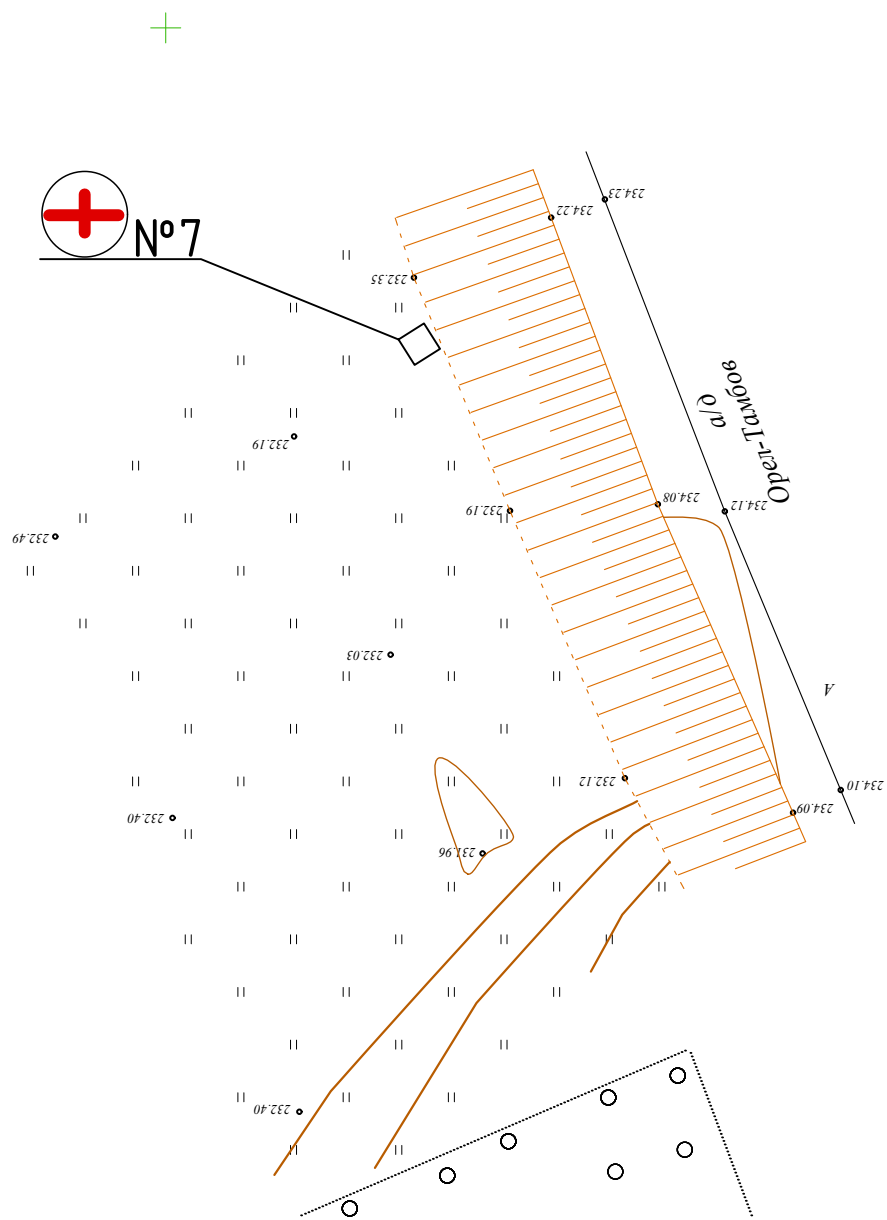

# Топографическая съемка с отображением рекламных конструкций и дорожных знаков. Орел-Ливны-Елец-Тамбов – 2 км + 200.



## Условные обозначения



рекламная конструкция 3м x 6м

## Примечание



Щитовая, отдельно стоящая, конструкция,  
размером информационного поля 3х6 м,  
двусторонняя, общей пл. 36.0 кв.м.

						22/03-17 РК					
						Орловский район, Орловская область					
Изм.	Кол. уч.	Лист	№ док.	Подп.	Дата	Схема размещения рекламных конструкций на территории Орловского района Орловской области			Стадия	Лист	Листов
ГИП	Овчинников								П	22	44
Арх.I кат.	Кобзева										
Арх.I кат.	Смирнова					Топографическая съемка с отображением рекламных конструкций и дорожных знаков. Орел-Ливны-Елец-Тамбов – 2 км+200. М 1:500			ООО "НАДИР+"		
Арх.III кат.	Гостенкова										