


Топографическая съемка с отображением рекламных конструкций и дорожных знаков. Орел-Ливны-Елец-Тамбов – 4 км + 300.

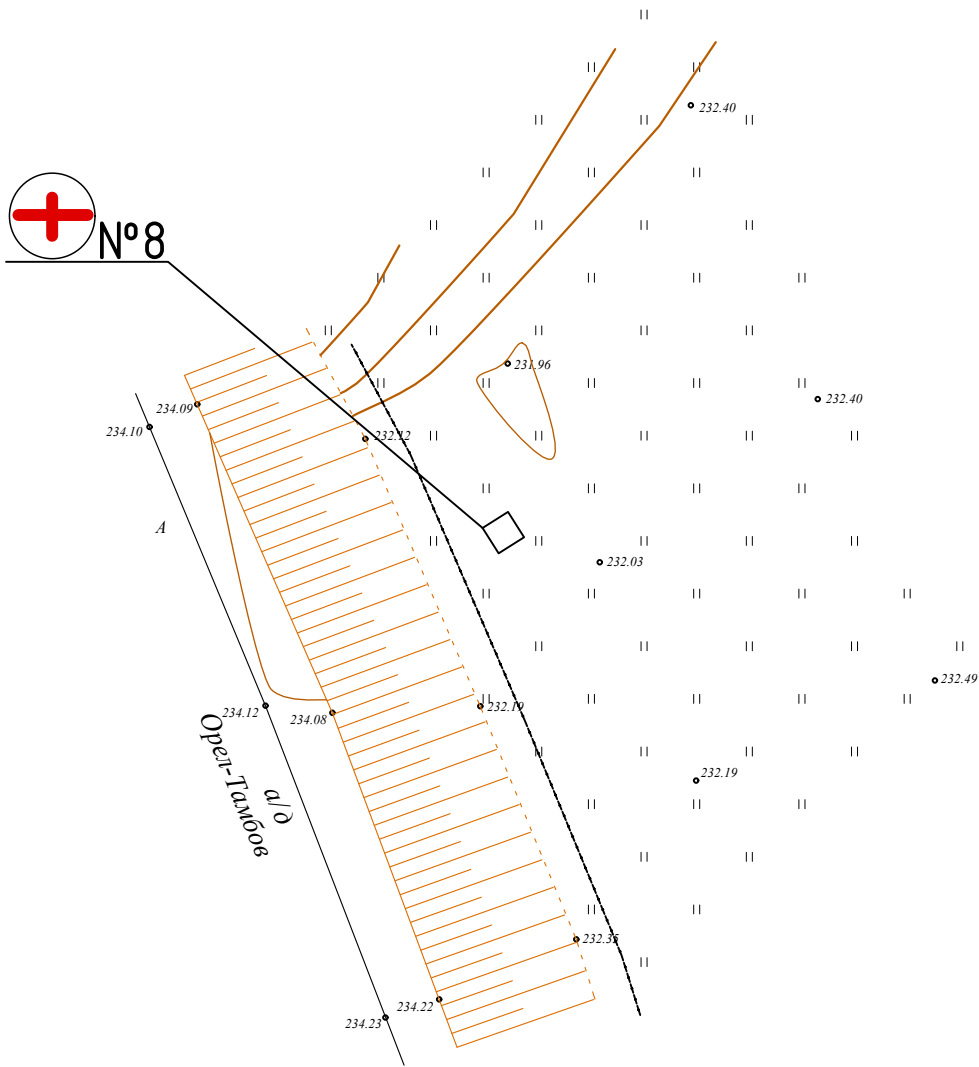

Условные обозначения



рекламная конструкция 3м x 6м

Примечание



Щитовая, отдельно стоящая, конструкция,
размером информационного поля 3х6 м,
двусторонняя, общей пл. 36.0 кв.м.

						22/03-17 РК				
						Орловский район, Орловская область				
Изм.	Кол. уч.	Лист	№ док.	Подп.	Дата					
ГИП		Овчинников				Схема размещения рекламных конструкций на территории Орловского района Орловской области		Стадия	Лист	Листов
Арх.I кат.		Кобзева			П			26	44	
Арх.I кат.		Смирнова								
Арх.III кат.		Гостенкова				Топографическая съемка с отображением рекламных конструкций и дорожных знаков. Орел-Ливны-Елец-Тамбов - 4 км+300. М 1:500		ООО "НАДИР+"		