


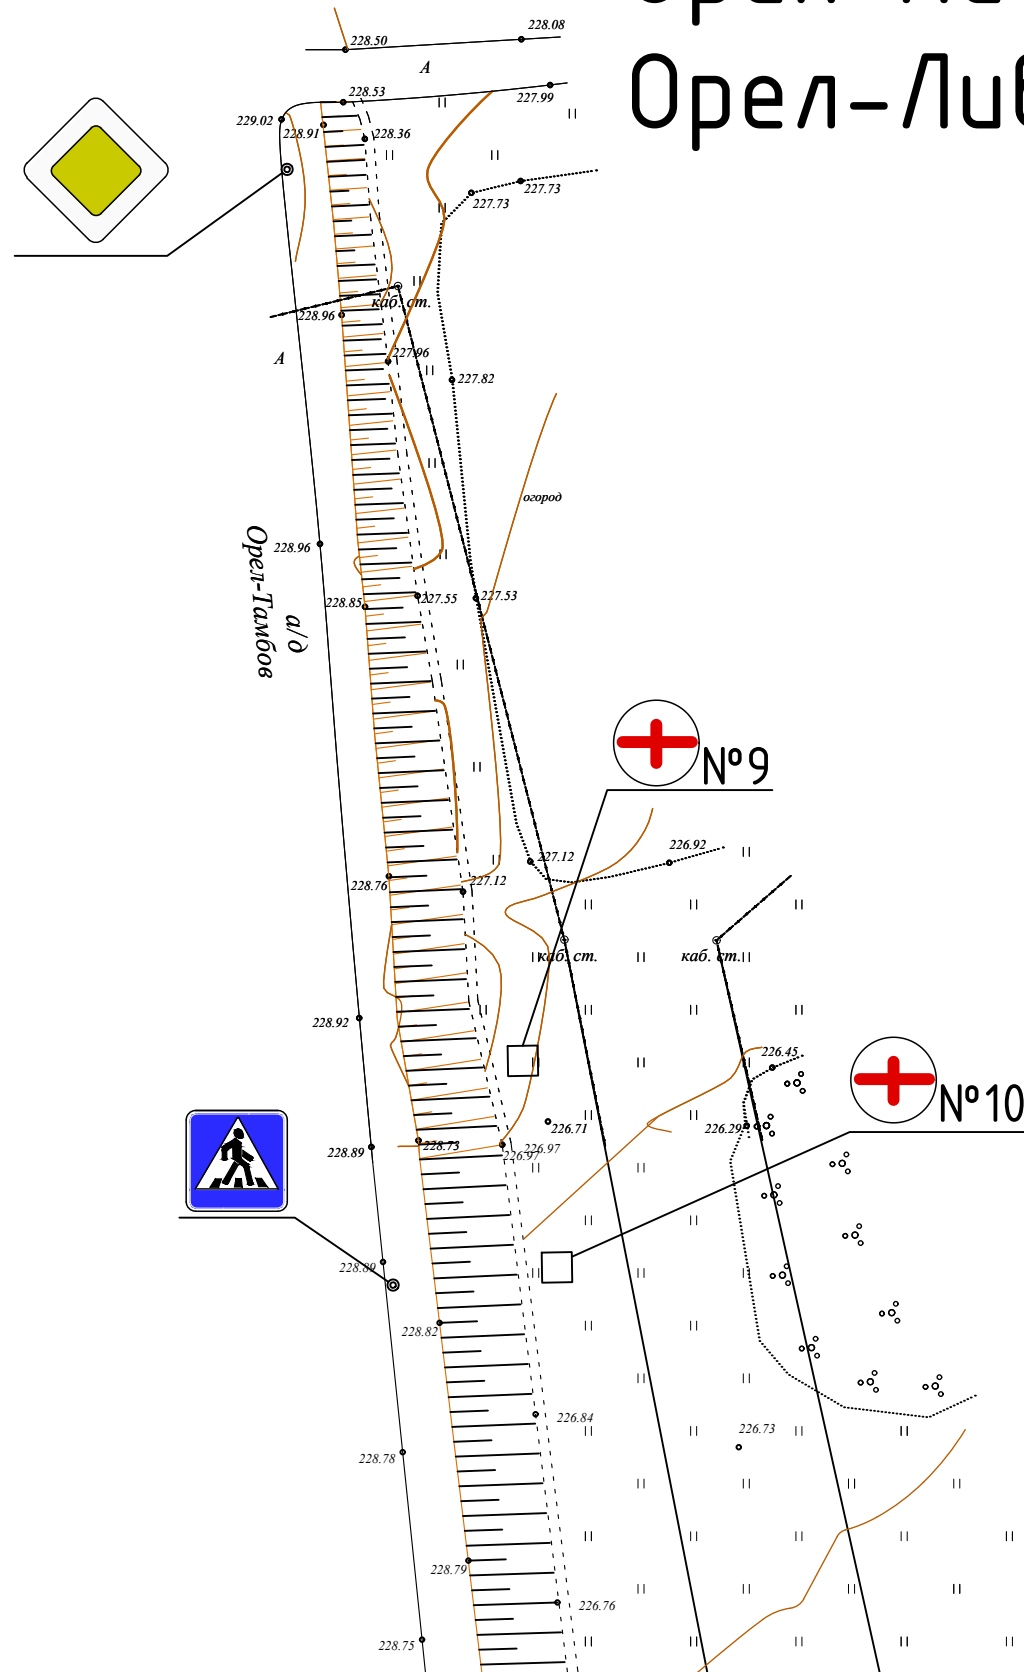


Топографическая съемка с отображением рекламных конструкций и дорожных знаков.

Орел-Ливны-Елец-Тамбов - 5 км + 650.

Орел-Ливны-Елец-Тамбов - 5 км + 750.



Условные обозначения

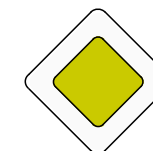

знак "Главная дорога"



знак "Пешеходный переход"



рекламная конструкция 3м х 6м

Примечание



Щитовая, отдельно стоящая, конструкция, размером информационного поля 3х6 м, двусторонняя, общей пл. 36.0 кв.м.

Согласовано

Взам. инв. №

Подпись и дата

Инв. № подл.

						22/03-17 РК			
						Орловский район, Орловская область			
Изм.	Кол. уч.	Лист	№ док.	Подп.	Дата	Схема размещения рекламных конструкций на территории Орловского района, Орловской области	Стадия	Лист	Листов
ГИП	Овчинников						П	30	44
Арх. I кат.	Кобзева								
Арх. II кат.	Смирнова								
Арх. III кат.	Гостенкова					Топографическая съемка с отображением рекламных конструкций и дорожных знаков. Орел-Ливны-Елец-Тамбов - 5 км+650(+750). М 1:500.		ООО "НАДИР+"	

Формат А3