


Схема размещения рекламных конструкций
Орел-Ливны-Елец-Тамбов – 5 км. + 650 и
Орел-Ливны-Елец-Тамбов – 5 км. + 700

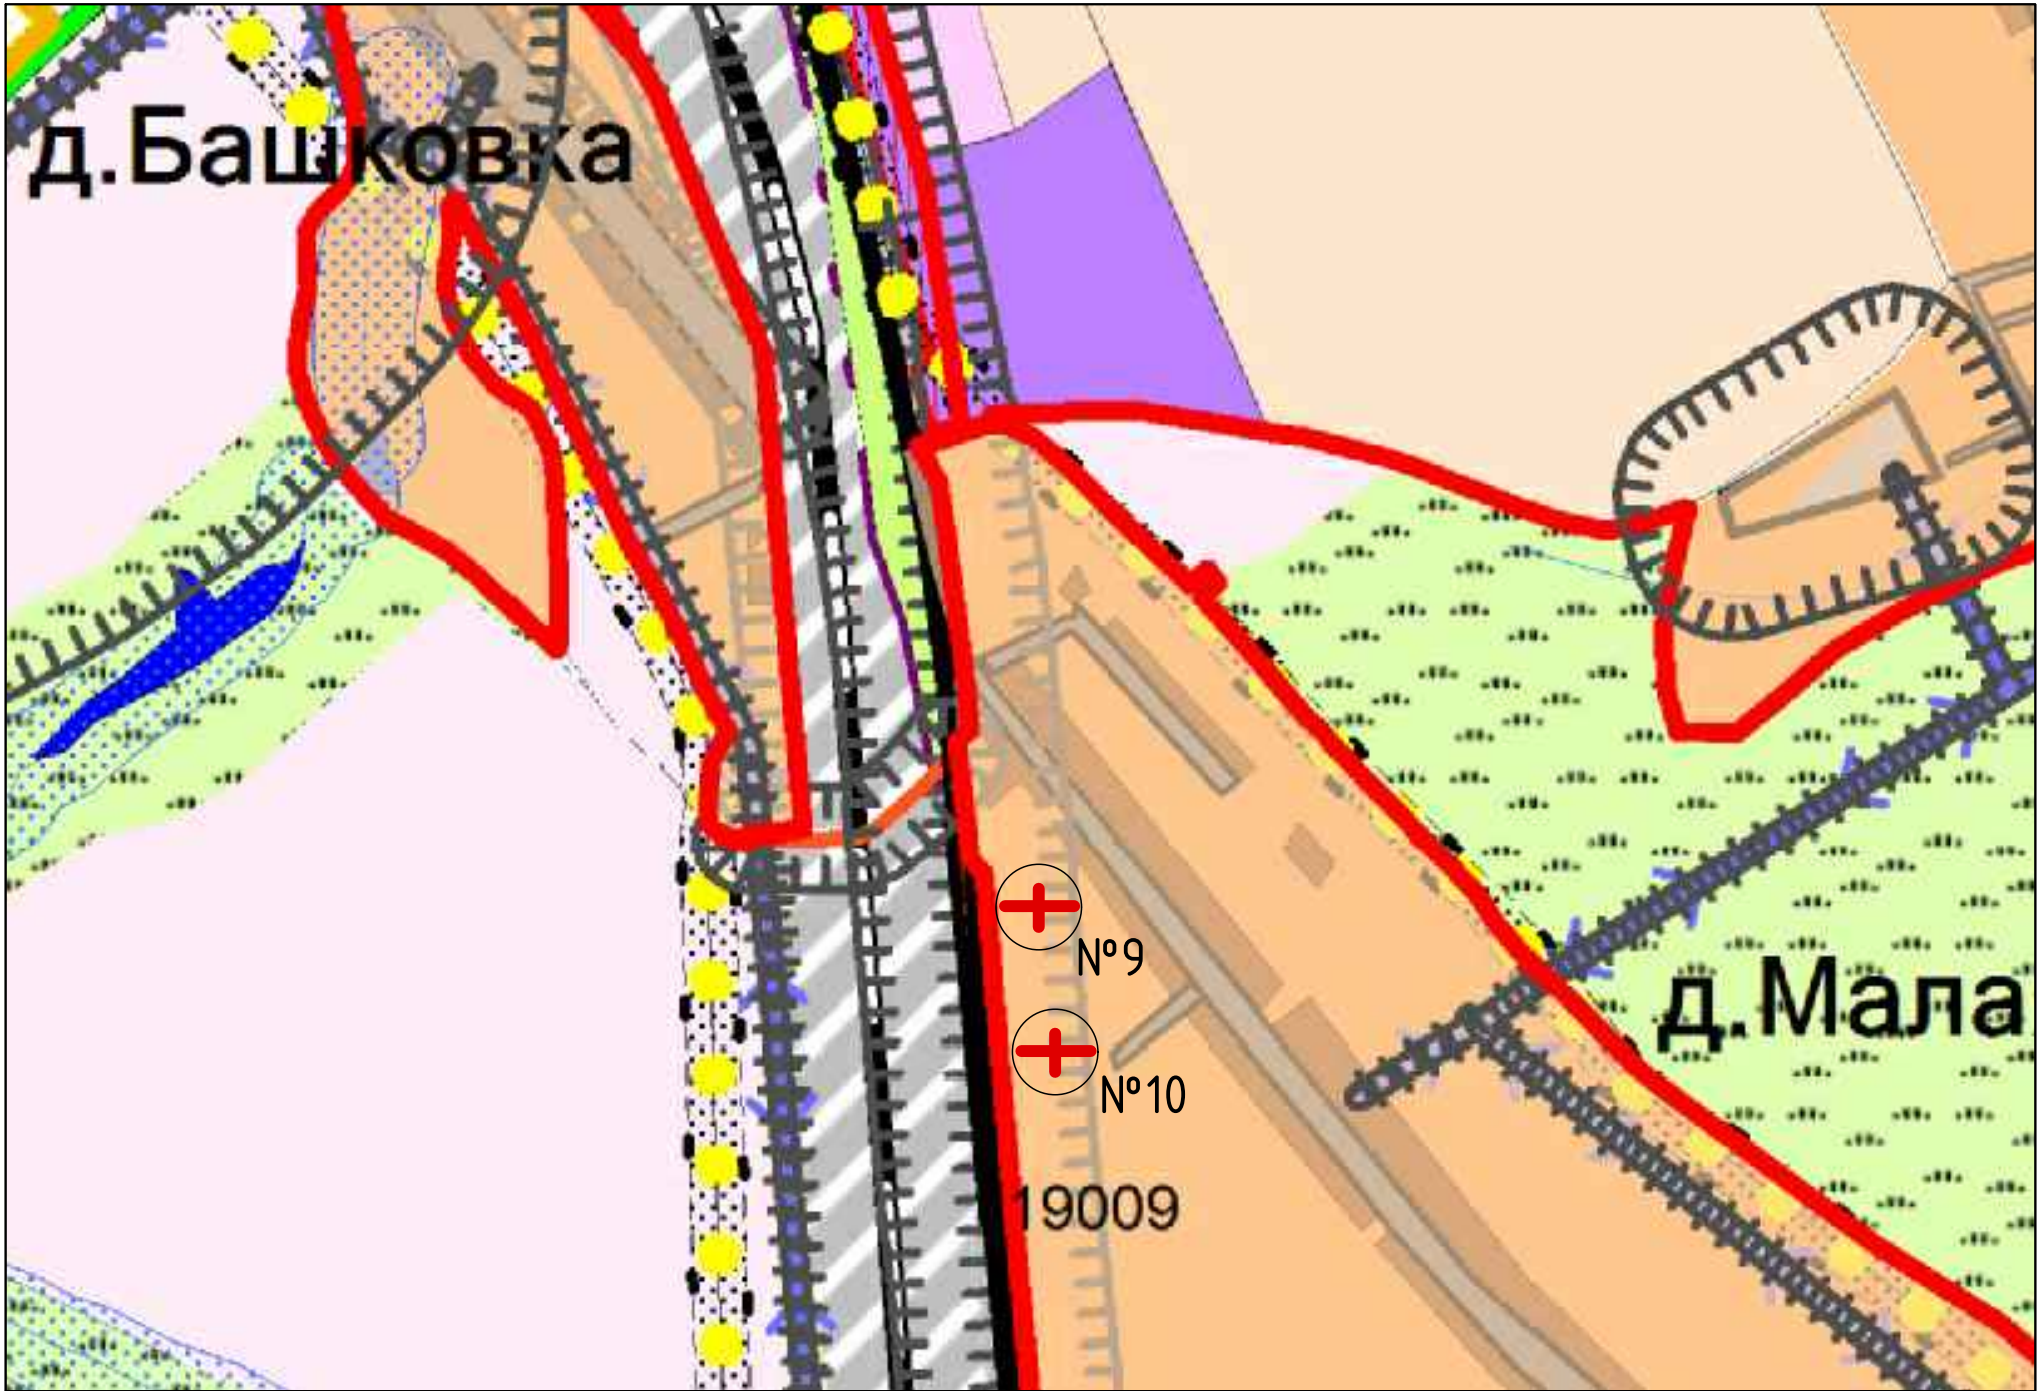

						22/03-17 РК				
						Орловский район, Орловская область				
Изм.	Кол. уч.	Лист	№ док.	Подп.	Дата					
ГИП		Овчинников				Схема размещения рекламных конструкций на территории Орловского района Орловской области		Стадия	Лист	Листов
Арх. I кат.		Кобзева						П	31	44
Арх. I кат.		Смирнова								
Арх. III кат.		Гостенкова				Схема размещения рекламных конструкций Орел-Ливны-Елец-Тамбов – 5 км. + 650 и Орел-Ливны-Елец-Тамбов – 5 км. + 700		ООО "НАДИР+"		

Взам. инв. №

Подпись и дата

Инв. № подл.

Согласовано