


Сторона Б

Существующее положение



Проектное предложение

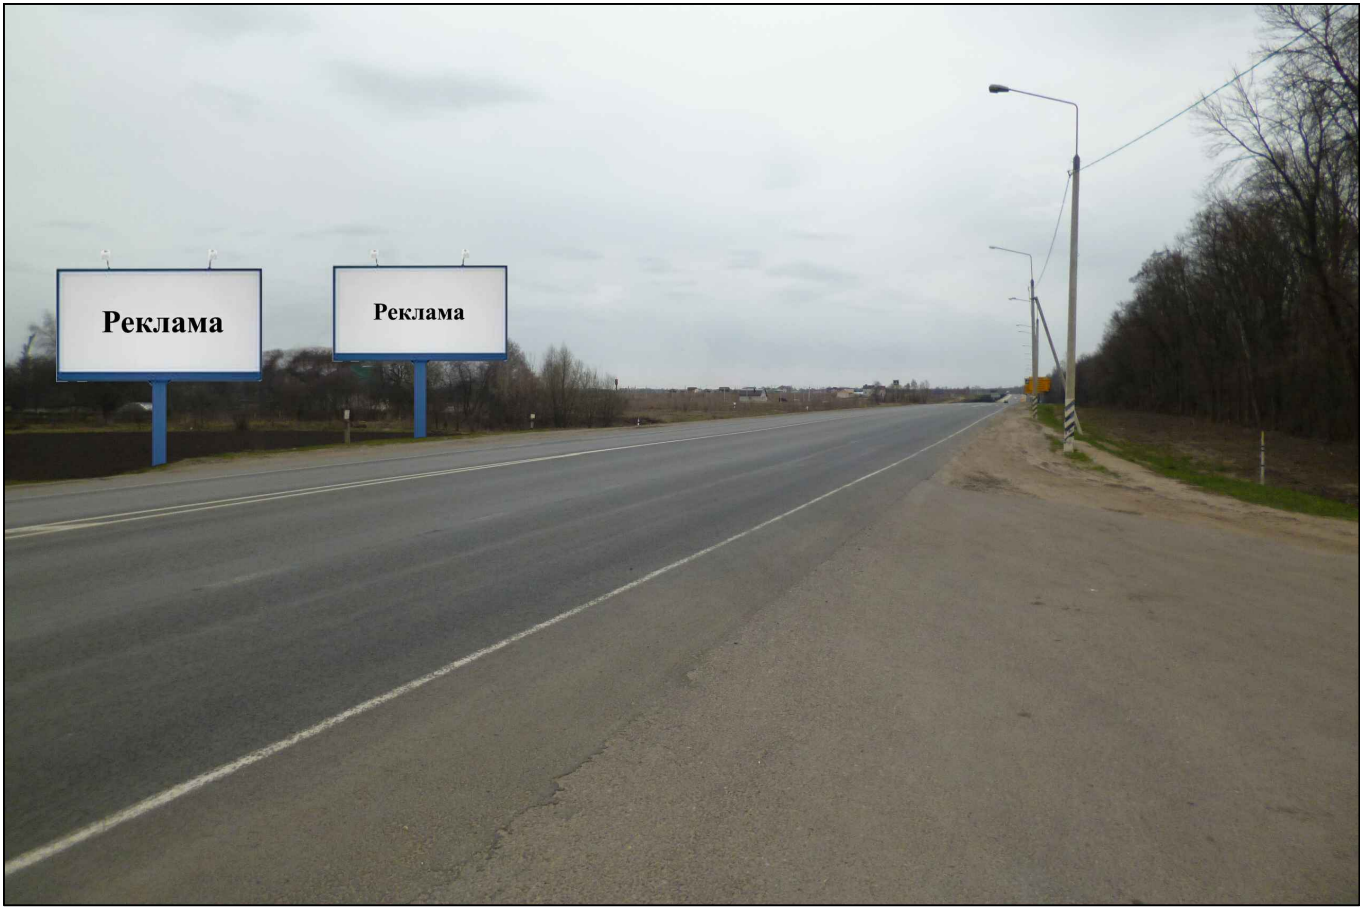

№9	Местонахождение: Орел-Ливны-Елец-Тамбов – 5 км + 650
№10	Местонахождение: Орел-Ливны-Елец-Тамбов – 5 км + 700

*Номер места установки и эксплуатации рекламной конструкции, соответствующий номеру адресной программы и номеру в альбоме Схемы размещения рекламных конструкций

						22/03-17 РК				
						Орловский район, Орловская область				
Изм.	Кол. уч.	Лист	№ док.	Подп.	Дата					
ГИП	Овчинников					Схема размещения рекламных конструкций на территории Орловского района Орловской области		Стадия	Лист	Листов
Арх.I кат.	Кобзева									
Арх.I кат.	Смирнова				П			33	44	
Арх.III кат.	Гостенкова					Фотографии с обзором местности и предполагаемого места установки и эксплуатации рекламных конструкций		ООО "НАДИР+"		