


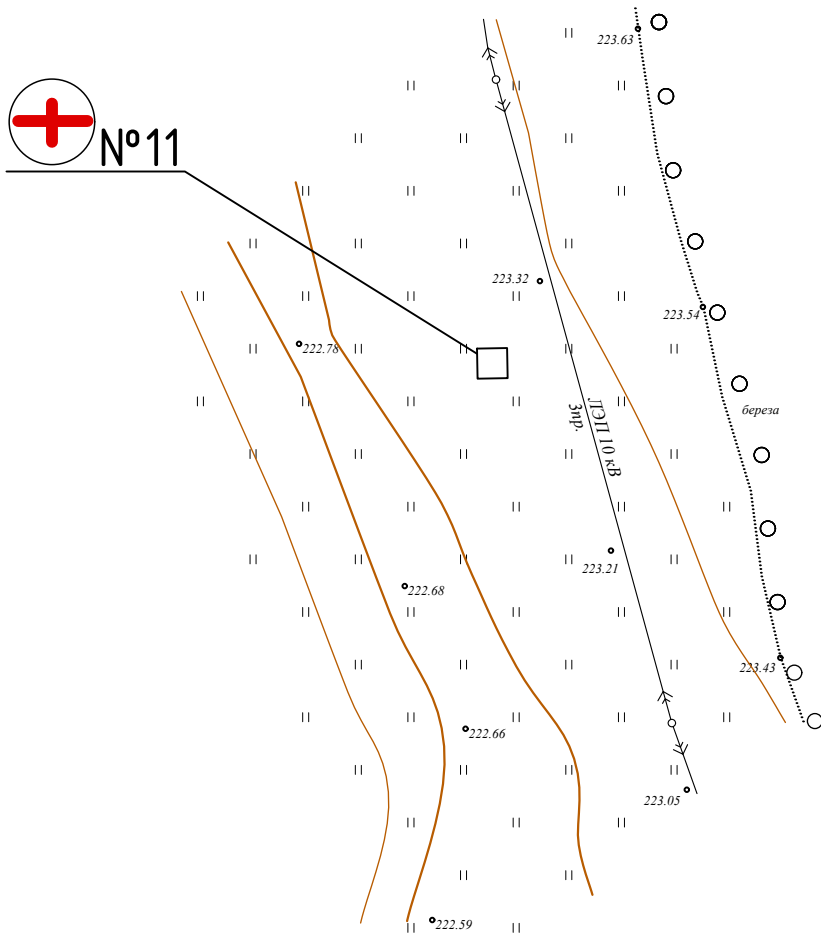

Топографическая съемка с отображением рекламных конструкций и дорожных знаков. Орел-Ливны-Елец-Тамбов – 6 км + 600.



Условные обозначения



рекламная конструкция 3м x 6м

Примечание



Щитовая, отдельно стоящая, конструкция,
размером информационного поля 3х6 м,
двусторонняя, общей пл. 36.0 кв.м.

						22/03-17 РК		
						Орловский район, Орловская область		
Изм.	Кол. уч.	Лист	№ док.	Подп.	Дата	Схема размещения рекламных конструкций на территории Орловского района Орловской области	Стадия	Лист
Гип	Овчинников						П	34
Арх. I кат.	Кобзева							44
Арх. I кат.	Смирнова							
Арх. III кат.	Гостенкова					Топографическая съемка с отображением рекламных конструкций и дорожных знаков. Орел-Ливны-Елец-Тамбов – 6 км+600. М 1:500.	ООО "НАДИР+"	