


Схема размещения рекламных конструкций Орел-Ливны-Елец-Тамбов – 6 км. + 600

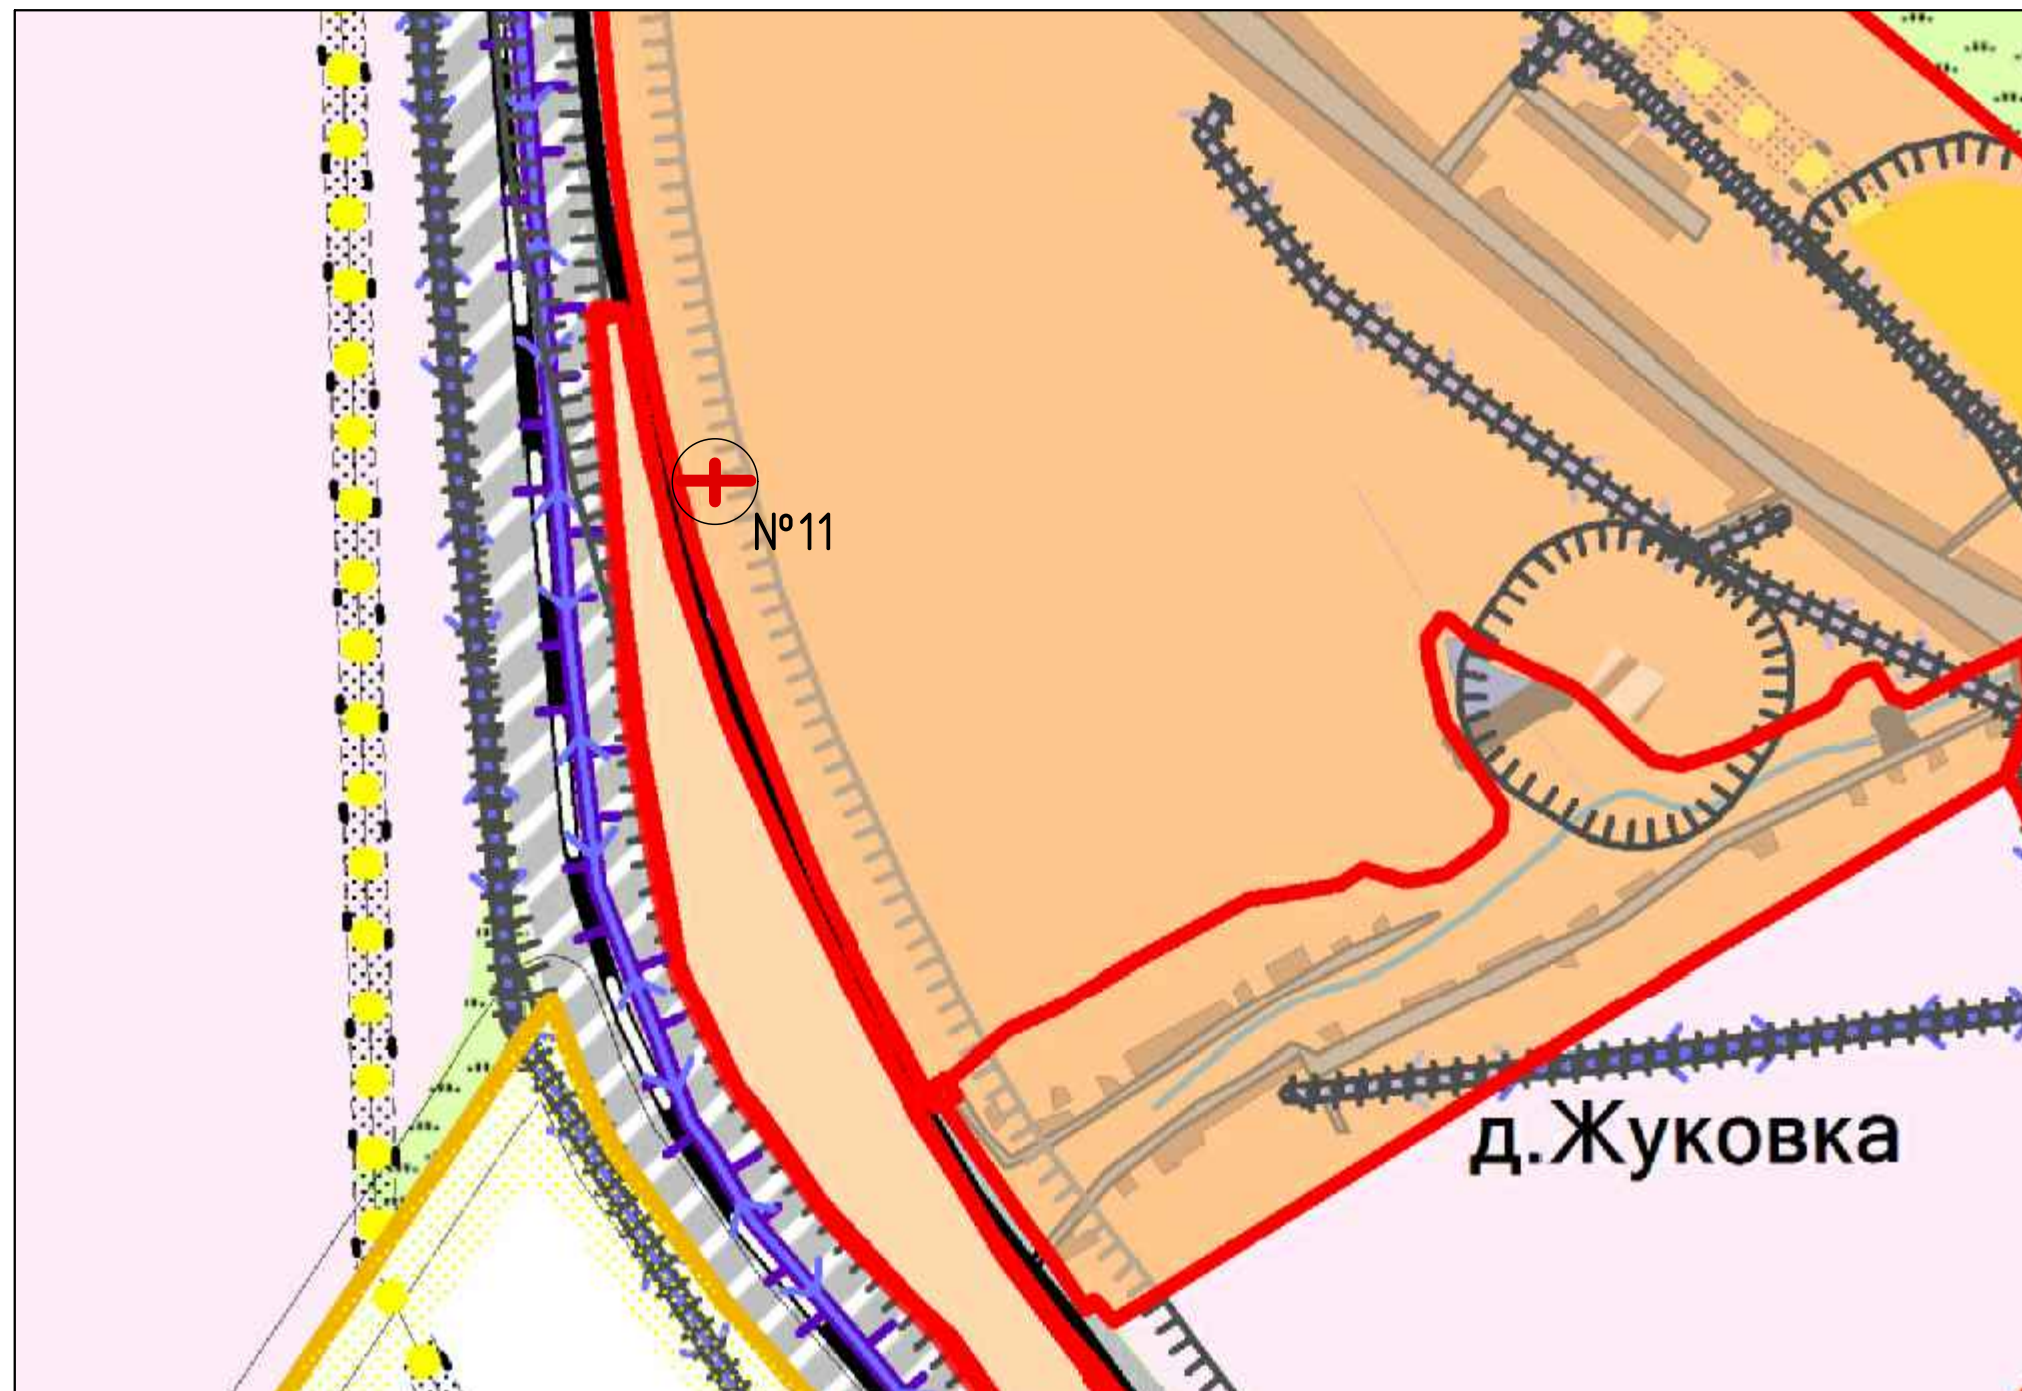

Согласовано					
Инв. № подл.	Подпись и дата	Взам. инв. №			

						22/03-17 РК			
						Орловский район, Орловская область			
Изм.	Кол.уч.	Лист	№ док.	Подп.	Дата	Схема размещения рекламных конструкций на территории Орловского района Орловской области	Стадия	Лист	Листов
ГИП		Овчинников					П	35	44
Арх.I кат.		Кобзева							
Арх.I кат.		Смирнова							
Арх.III кат.		Гостенкова							
						Схема размещения рекламных конструкций Орел-Ливны-Елец-Тамбов – 6 км. + 600	ООО "НАДИР+"		