


Схема размещения рекламных конструкций д. Хардиково, в районе ул. Лесная, д. 1 "а".

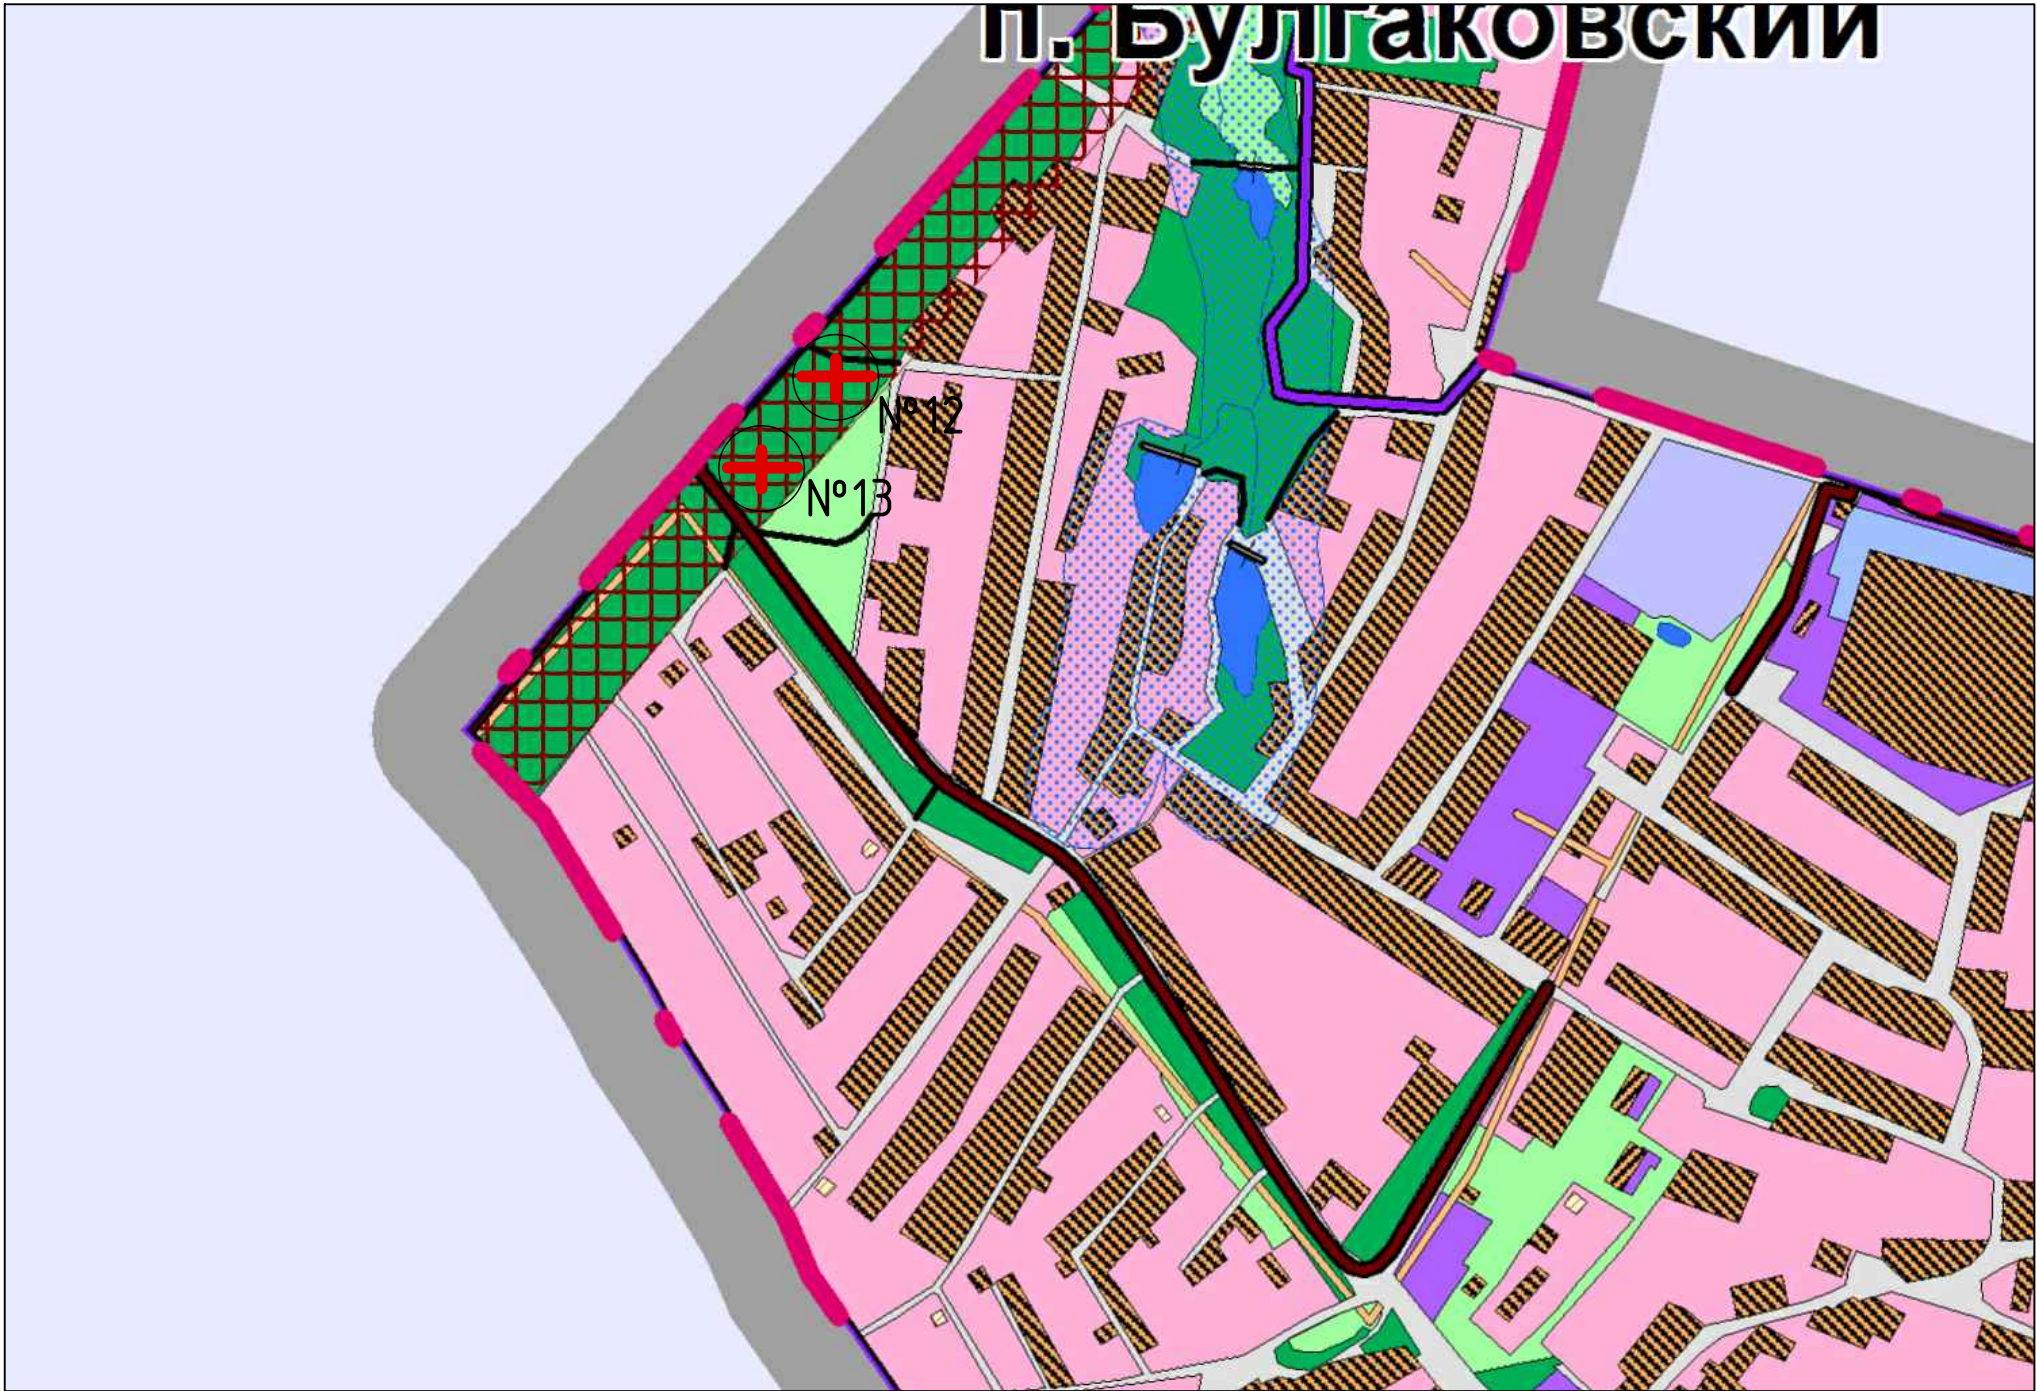

						22/03-17 РК					
						Орловский район, Орловская область					
Изм.	Кол. уч.	Лист	№ док.	Подп.	Дата						
ГИП	Овчинников					Схема размещения рекламных конструкций на территории Орловского района Орловской области			Стадия	Лист	Листов
Арх. I кат.	Кобзева								П	39	44
Арх. I кат.	Смирнова										
Арх. III кат.	Гостенкова					Схема размещения рекламных конструкций д. Хардиково, в районе ул. Лесная, д. 1 "а"			ООО "НАДИР+"		

Взам. инв. №

Подпись и дата

Инв. № подл.

Согласовано