


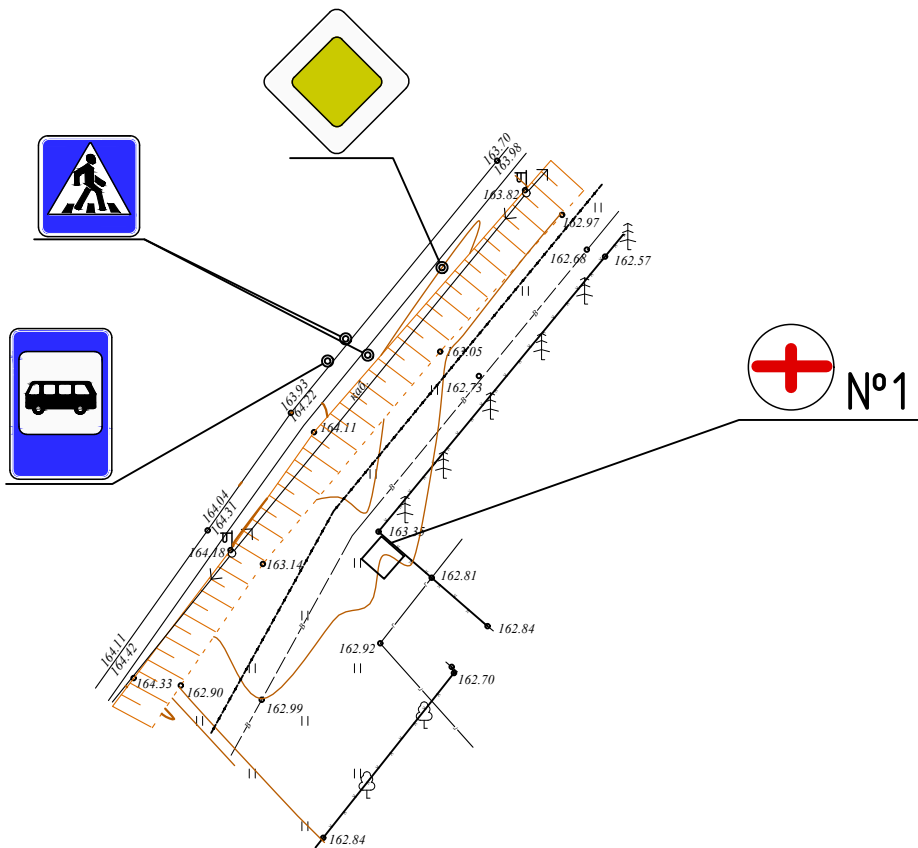


Топографический план с отображением рекламных конструкций и дорожных знаков.

М-2 Крым 351 км + 700.



Условные обозначения

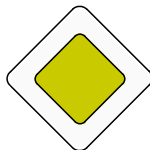

знак "Главная дорога"



знак "Место остановки автобуса"



знак "Пешеходный переход"



рекламная конструкция 3м х 6м

Примечание



Щитовая, отдельно стоящая, конструкция, размером информационного поля 3х6 м, двусторонняя, общей пл. 36.0 кв.м.

						22/03-17 РК			
						Орловский район, Орловская область.			
Изм.	Кол. уч.	Лист	№ док.	Подп.	Дата				
ГИП		Овчинников				Схема размещения рекламных конструкций на территории Орловского района Орловской области	Стадия	Лист	Листов
Арх. I кат.		Кобзева					П	5	44
Арх. I кат.		Смирнова							
Арх. III кат.		Гостенкова				Топографический план с отображением рекламных конструкций и дорожных знаков. М-2 Крым 351 км + 700. М 1:500.	ООО "НАДИР+"		