


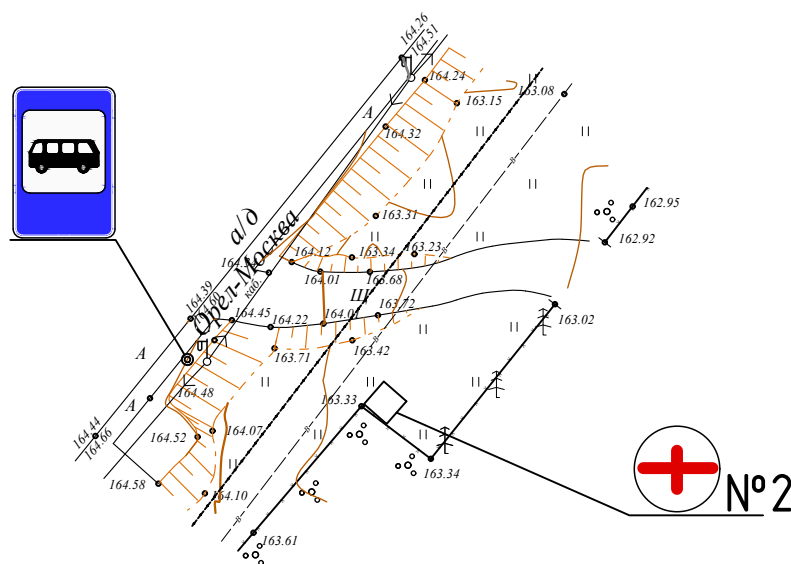

# Топографический план с отображением рекламных конструкций и дорожных знаков.

## М-2 Крым 351 км + 750.



### Условные обозначения



знак "Место остановки автобуса"



рекламная конструкция 3м x 6м

### Примечание



Щитовая, отдельно стоящая, конструкция, размером информационного поля 3х6 м, двусторонняя, общей пл. 36.0 кв.м.

						22/03-17 РК					
						Орловский район, Орловская область.					
Изм.	Кол. уч.	Лист	№ док.	Подп.	Дата	Схема размещения рекламных конструкций на территории Орловского района Орловской области			Стадия	Лист	Листов
ГИП		Овчинников							П	6	44
Арх. I кат.		Кобзева									
Арх. I кат.		Смирнова				Топографический план с отображением рекламных конструкций и дорожных знаков. М-2 Крым 351 км + 750. М 1:500.			ООО "НАДИР+"		
Арх. III кат.		Гостенкова									