

"Утверждено" постановлением главы
администрации Орловского района
от _____ № _____

ВНЕСЕНИЕ ИЗМЕНЕНИЙ В
СХЕМУ РАЗМЕЩЕНИЯ РЕКЛАМНЫХ КОНСТРУКЦИЙ
НА ТЕРРИТОРИИ ОРЛОВСКОГО РАЙОНА
ОРЛОВСКОЙ ОБЛАСТИ


Согласовано:
Приказом Департамента государственного имущества
и земельных отношений Орловской области
от " __ " _____ 20 __ г. № _____

Рекламные конструкции предлагаемые для расположения на территории Орловского района

1 вид рекламной конструкции – билборд.

Билборд – отдельно стоящие щитовые рекламные конструкции среднего формата, имеющие внешние поверхности, специально предназначенные для размещения рекламы. Щиты состоят из фундамента, каркаса, опоры и информационного поля размером 3х6 м. Площадь информационного поля щита определяется общей площадью его эксплуатируемых сторон. Количество сторон щита не может быть более трех, общей площадью 36 кв.м. Щиты, выполненные в одностороннем варианте, должны иметь декоративно оформленную обратную сторону. Щиты должны быть оборудованы внешним или внутренним подсветом, системой аварийного отключения от сети электропитания и соответствовать требованиям пожарной безопасности. Высота от фундаментной подушки до края рекламной конструкции – 4.50 м.

Билборд

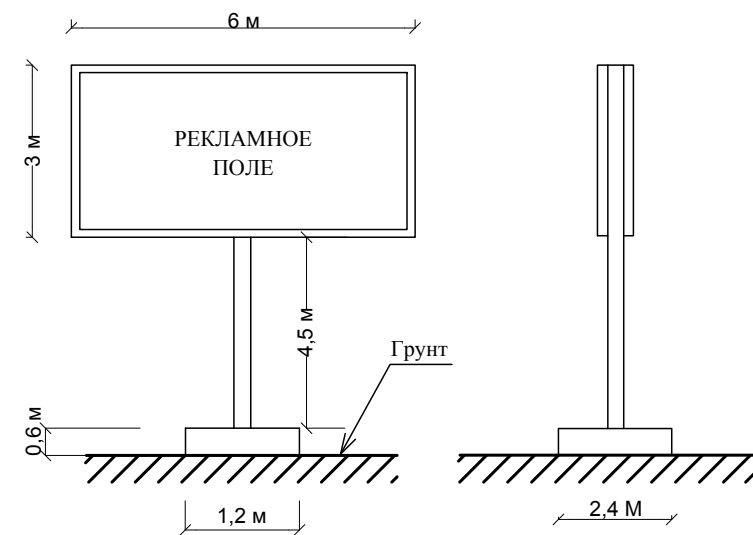

Согласовано

Инв. № подл.	
Подпись и дата	
Взам. инв. №	

						2020 г.			
						Заказчик: Харитонов Владимир Ильич			
Изм.	Кол. уч.	Лист	№ док.	Подп.	Дата	Внесение изменений в схему размещения рекламных конструкций на территории Орловской области, Орловского района	Стадия	Лист	Листов
							П	2	
						Общие данные (начало)	000 "НАДИР+" тел. 63-27-11		

Внесение изменений в схему размещения рекламных конструкций на территории Орловского района Орловской области, разработана на основании Федерального Закона "О рекламе" от 13 марта 2006г., Постановления Правительства Орловской области от 21 ноября 2014 года №360 "Об утверждении порядка предварительного согласования схем размещения рекламных конструкций и вносимых в них изменений на территории Орловской области", ГОСТ 52044-2003 "Наружная реклама на автомобильных дорогах и территориях городских и сельских поселений". Номера дорожных знаков и их графическое обозначение соответствует ГОСТ Р 52290-2004 "Технические средства организации дорожного движения. Знаки дорожные. Общие технические требования" от 15 декабря 2004 года.

Изменение в схеме размещения рекламных конструкций на территории Орловского района Орловской области является документом, определяющим места размещения рекламных конструкций, типы и виды рекламных конструкции, установка которых допускается на данных местах. Предложения для включения в схему расположения рекламных конструкций должна соответствовать документам территориального планирования и обеспечивать соблюдение внешнего архитектурного облика сложившейся застройки, градостроительных норм и правил, требования безопасности и содержать карты размещения рекламных конструкций с указанием типов и видов рекламных конструкций, площади информационных полей и технических характеристик рекламных конструкций.

Изменение в схеме размещения рекламных конструкций на территории Орловского района Орловской области состоит из отдельных участков сельских территорий для каждой рекламной конструкции на топографической основе (масштаб 1:500). Предложения для включения в схему расположения представляют собой топографические планы частей улиц, отображающие точные места размещения и технические характеристики. На территории Орловского района запланирован следующий вид рекламной конструкции среднего формата:


1.Билборд - рекламные конструкции среднего формата, в количестве 3 шт., имеющие две поверхности, общей площадью 36 кв.м.

Изменение в схеме размещения рекламных конструкций на территории Орловского района Орловской области разработано в соответствии с документами территориального планирования Орловского района и с учетом сохранения архитектурного облика сложившейся застройки.

Согласовано				
Взам. инв. №				
Подпись и дата				
Инв. № подл.				

						2020 г.			
						Заказчик: Харитонов Владимир Ильич			
Изм.	Кол. уч.	Лист	№ док.	Подп.	Дата	Внесение изменений в схему размещения рекламных конструкций на территории Орловской области, Орловского района	Стадия	Лист	Листов
							П	3	
						Общие данные (окончание)	000 "НАДИР+" тел. 63-27-11		

Условные обозначения

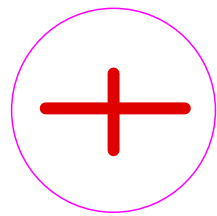


рекламный щит




номер места установки и эксплуатации рекламной конструкции соответствует номеру адресной программы и номеру в альбоме схемы размещения рекламной конструкции



границы коридора безопасности

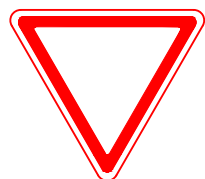

знак "Уступите дорогу"

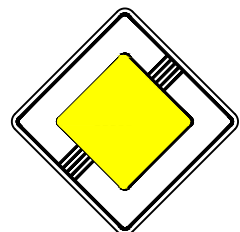


знак "Конец главной дороги"



знак "Начало населенного пункта"




знак "Пересечение со второстепенной дорогой"

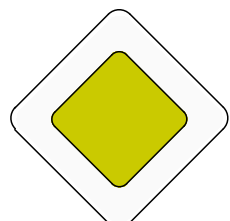

знак "Главная дорога"



знак "Пешеходный переход"

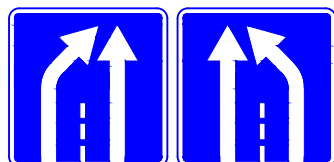

знак "Конец полосы"


Согласовано

Взам. инв. №


Подпись и дата

Инв. № подл.


						2020 г.			
						Заказчик: Харитонов Владимир Ильич			
Изм.	Кол. уч.	Лист	№ док.	Подп.	Дата	Внесение изменений в схему размещения рекламных конструкций на территории Орловской области, Орловского района	Стадия	Лист	Листов
							П	4	
ГИП						Условные обозначения (начало)	000 "НАДИР+" тел. 63-27-11		
Инженер									

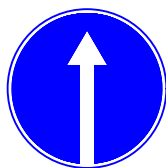

знак "Движение прямо"

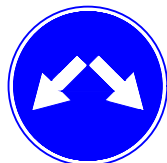


знак "Объезд препятствия справа или слева"

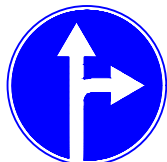

знак "Движение прямо или направо"



знак "Полоса для маршрутных транспортных средств"

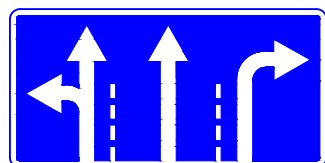

знак "Направления движения по полосам"



знак "Парковка (парковочное место)"



знак "Место остановки автобуса и (или) троллейбуса"




знак "Обгон запрещен"



знак "Конец населенного пункта"



знак "Конец зоны запрещения обгона"

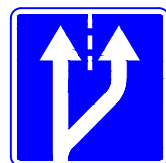

знак "Начало полосы"


Согласовано

Взам. инв. №

Подпись и дата

Инв. № подл.

						2020 г.			
						Заказчик: Харитонов Владимир Ильич			
Изм.	Кол. уч.	Лист	№ док.	Подп.	Дата	Внесение изменений в схему размещения рекламных конструкций на территории Орловской области, Орловского района	Стадия	Лист	Листов
							П	5	
						Условные обозначения (окончание)	000 "НАДИР+" тел. 63-27-11		

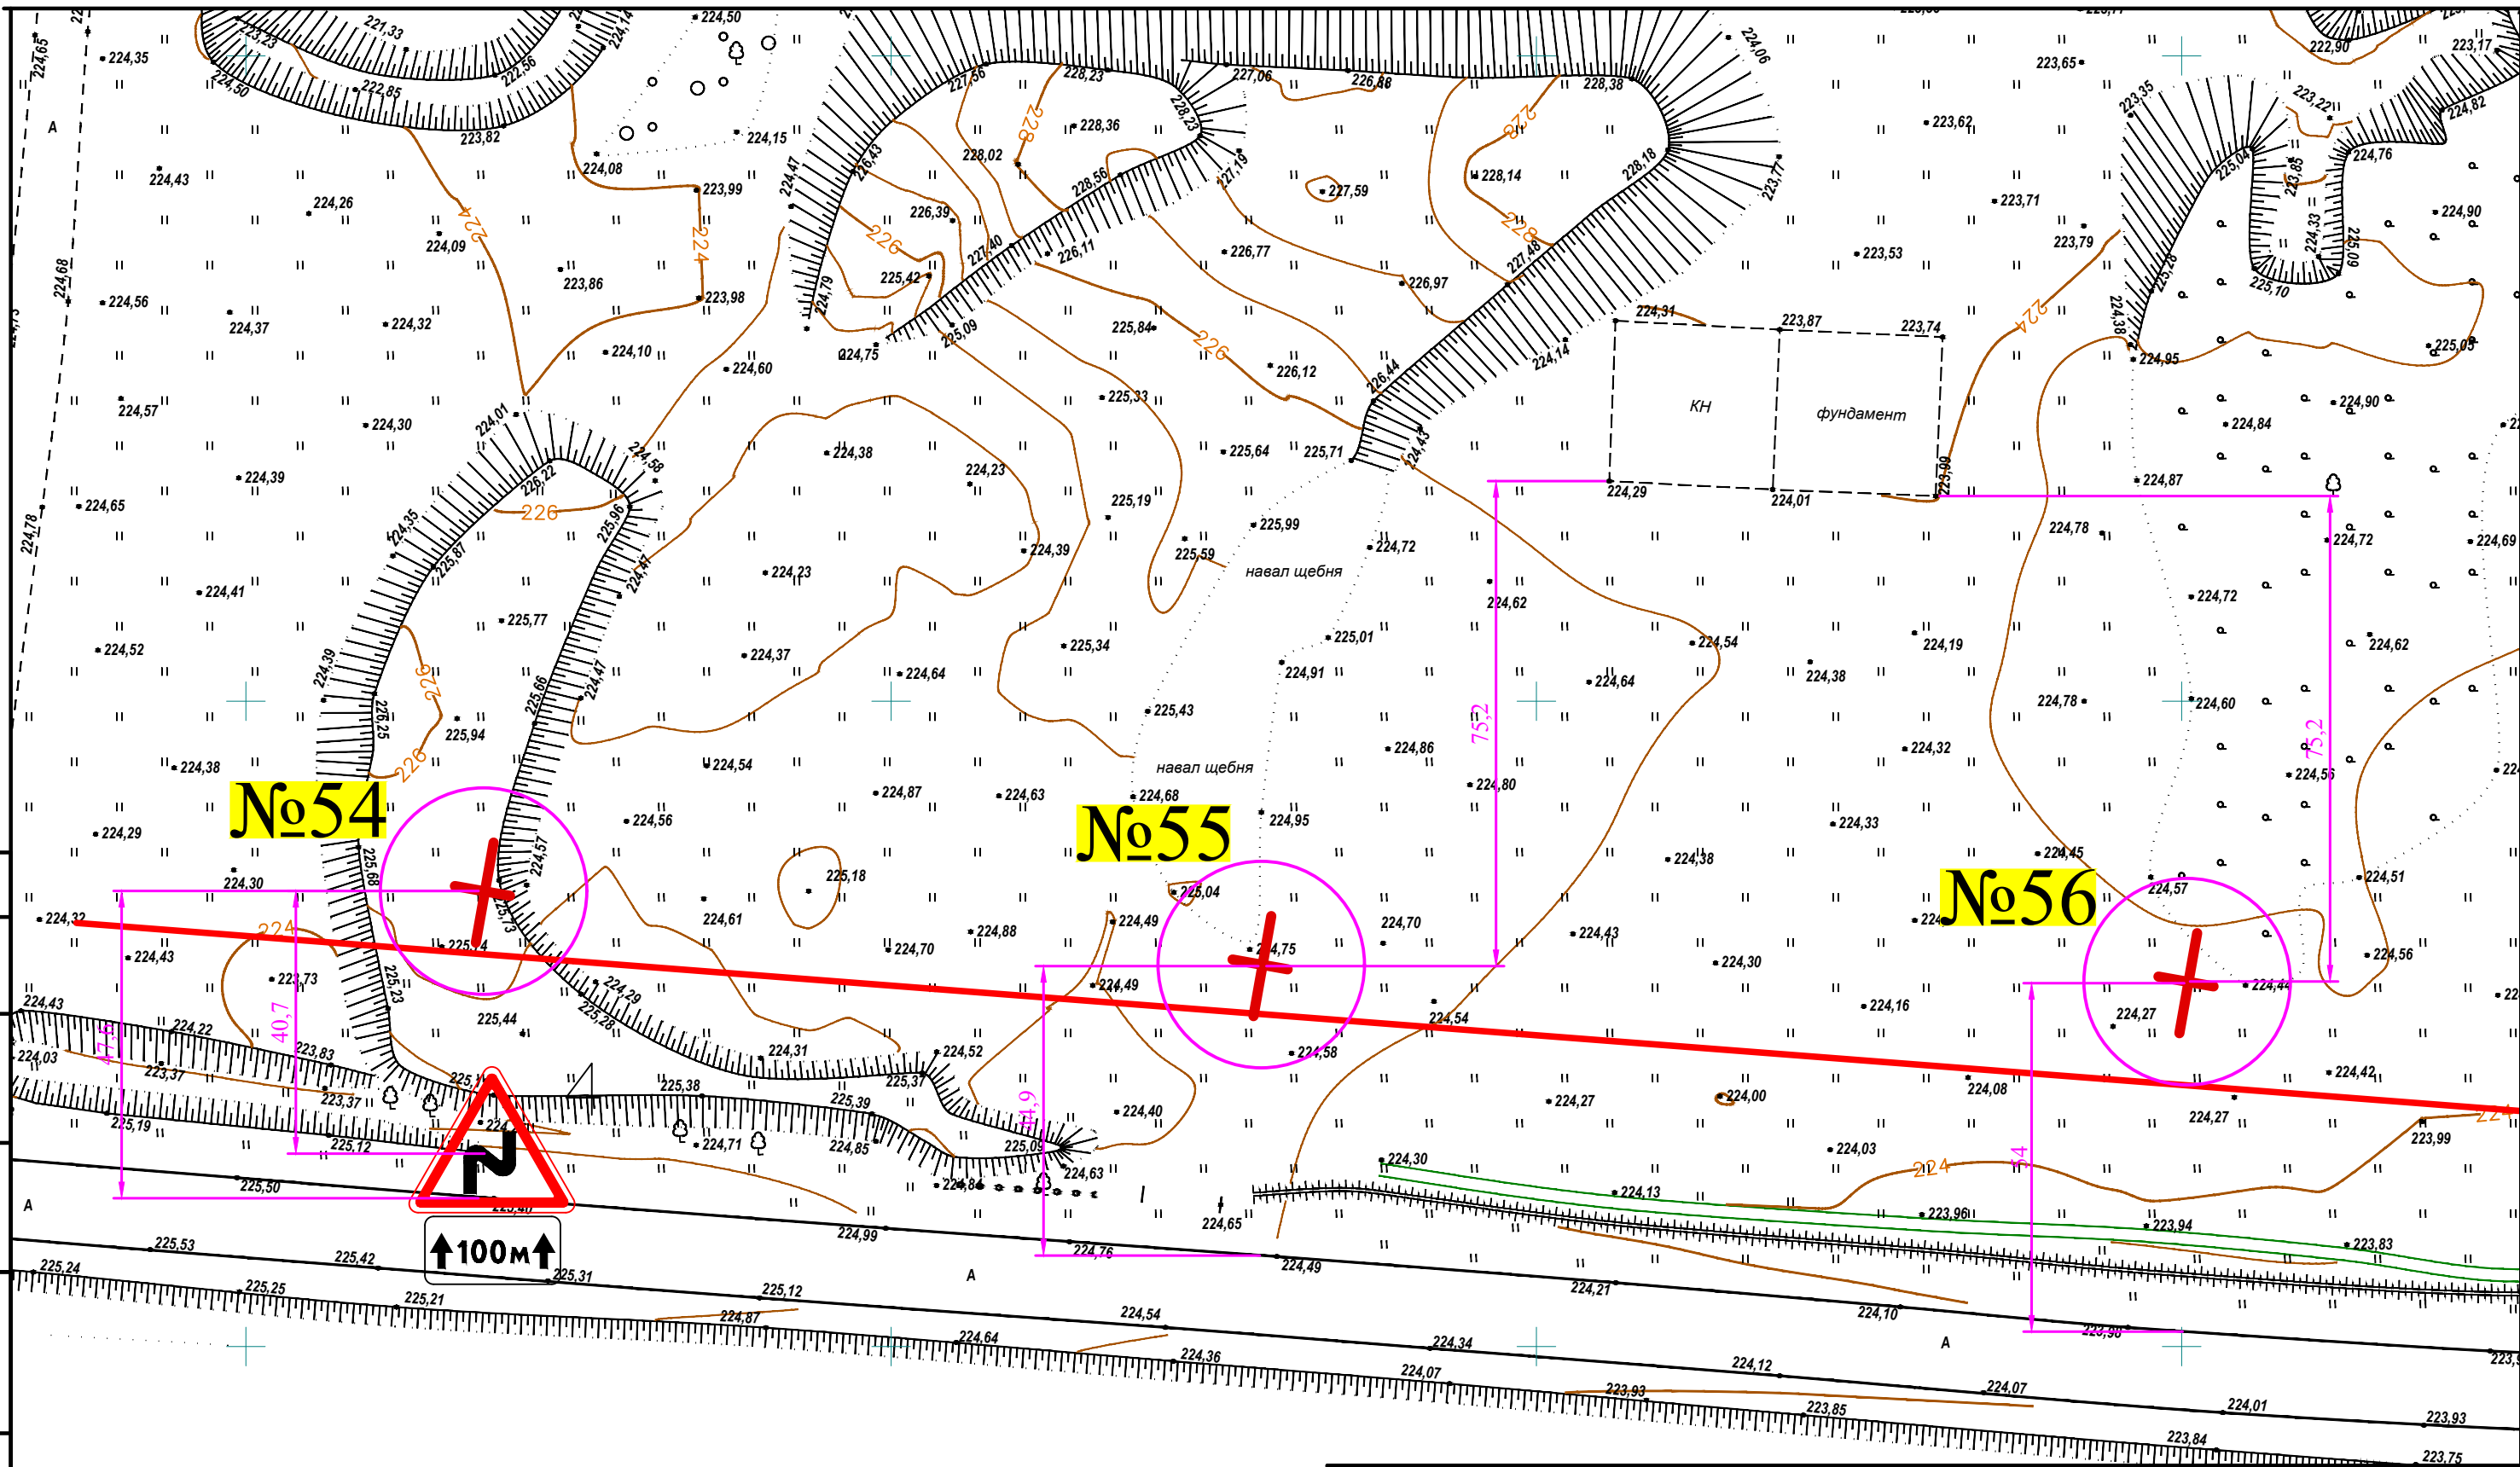

Согласовано

Инв. № подл. Подпись и дата Взам. инв. №

						2020 г.			
						Заказчик: Харитонов Владимир Ильич			
Изм.	Кол. уч.	Лист	№ док.	Подп.	Дата	Внесение изменений в схему размещения рекламных конструкций на территории Орловской области, Орловского района	Стадия	Лист	Листов
							П	6	
						Топографический план с отображением рекламных конструкций и дорожных знаков, Орловская область, Орловский район, с/п Платоновское, в районе д. Малая Булгаковка, южнее СНТ Буревестник	ООО "НАДИР+" тел. 63-27-11		

Сторона А

Существующее положение



Проектное предложение



№ 54 Адрес: Орловская область, Орловский район, в районе д. Малая Булгаковка, южнее СНТ Буревестник

*Номер места установки и эксплуатации рекламной конструкции, соответствующий номеру адресной программы и номеру в альбоме Схемы размещения рекламных конструкций

						2020 г.			
						Заказчик: Харитонов Владимир Ильич			
Изм.	Кол. уч.	Лист	№ док.	Подп.	Дата	Внесение изменений в схему размещения рекламных конструкций на территории Орловской области, Орловского района	Стадия	Лист	Листов
							П	9	
						Фотографии с обзором местности и предполагаемого места установки и эксплуатации рекламных конструкций	000 "НАДИР+" тел. 63-27-11		

Согласовано

Взам. инв. №

Подпись и дата

Инв. № подл.

Сторона А

Существующее положение



Проектное предложение



№ 55 Адрес: Орловская область, Орловский район, в районе д. Малая Булгаковка, южнее СНТ Буревестник

*Номер места установки и эксплуатации рекламной конструкции, соответствующий номеру адресной программы и номеру в альбоме Схемы размещения рекламных конструкций

						2020 г.			
						Заказчик: Харитонов Владимир Ильич			
Изм.	Кол. уч.	Лист	№ док.	Подп.	Дата	Внесение изменений в схему размещения рекламных конструкций на территории Орловской области, Орловского района	Стадия	Лист	Листов
							П	11	
						Фотографии с обзором местности и предполагаемого места установки и эксплуатации рекламных конструкций	000 "НАДИР+" тел. 63-27-11		

Сторона Б

Существующее положение



Проектное предложение



№ 55 Адрес: Орловская область, Орловский район, в районе д. Малая Булгаковка, южнее СНТ Буревестник

*Номер места установки и эксплуатации рекламной конструкции, соответствующий номеру адресной программы и номеру в альбоме Схемы размещения рекламных конструкций

Согласовано	
Взам. инв. №	
Подпись и дата	
Инв. № подл.	

						2020 г.			
						Заказчик: Харитонов Владимир Ильич			
Изм.	Кол. уч.	Лист	№ док.	Подп.	Дата	Внесение изменений в схему размещения рекламных конструкций на территории Орловской области, Орловского района	Стадия	Лист	Листов
							П	12	
						Фотографии с обзором местности и предполагаемого места установки и эксплуатации рекламных конструкций	000 "НАДИР+" тел. 63-27-11		

Сторона А

Существующее положение



Проектное предложение



№ 56 Адрес: Орловская область, Орловский район, в районе д. Малая Булгаковка, южнее СНТ Буревестник

*Номер места установки и эксплуатации рекламной конструкции, соответствующий номеру адресной программы и номеру в альбоме Схемы размещения рекламных конструкций

Согласовано

Взам. инв. №

Подпись и дата

Инв. № подл.

						2020 г.			
						Заказчик: Харитонов Владимир Ильич			
Изм.	Кол. уч.	Лист	№ док.	Подп.	Дата	Внесение изменений в схему размещения рекламных конструкций на территории Орловской области, Орловского района	Стадия	Лист	Листов
							П	13	
						Фотографии с обзором местности и предполагаемого места установки и эксплуатации рекламных конструкций	000 "НАДИР+" тел. 63-27-11		

Сторона Б

Существующее положение



Проектное предложение



№ 56 Адрес: Орловская область, Орловский район, в районе д. Малая Булгаковка, южнее СНТ Буревестник

*Номер места установки и эксплуатации рекламной конструкции, соответствующий номеру адресной программы и номеру в альбоме Схемы размещения рекламных конструкций

Согласовано	
Взам. инв. №	
Подпись и дата	
Инв. № подл.	

						2020 г.			
						Заказчик: Харитонов Владимир Ильич			
Изм.	Кол. уч.	Лист	№ док.	Подп.	Дата	Внесение изменений в схему размещения рекламных конструкций на территории Орловской области, Орловского района	Стадия	Лист	Листов
							П	14	
						Фотографии с обзором местности и предполагаемого места установки и эксплуатации рекламных конструкций	000 "НАДИР+" тел. 63-27-11		

Адресная программа установки и эксплуатации рекламных конструкций
на территории Орловского района Орловской области

№п/п	Адрес установки и эксплуатации РК<*>	№ РК по карте	Вид РК	Тип РК	Размер РК, м	Количество сторон РК	Общая площадь информационного поля РК, кв.м.	Собственник или законный владелец имущества, к которому присоединяется РК	Кадастровый номер(квартал) земельного участка, на котором размещается РК
1	Орловский район, в районе д. Малая Булгаковка, южнее СНТ Буревестник	54	Билборд	щитовой	3,0х6,0	2	36	Харитонов В.И.	57:10:0040101:1141
2	Орловский район, в районе д. Малая Булгаковка, южнее СНТ Буревестник	55	Билборд	щитовой	3,0х6,0	2	36	Харитонов В.И.	57:10:0040101:1141
3	Орловский район, в районе д. Малая Булгаковка, южнее СНТ Буревестник	56	Билборд	щитовой	3,0х6,0	2	36	Харитонов В.И.	57:10:0040101:1141

< РК > - рекламная конструкция

Согласовано

Взам. инв. №

Подпись и дата

Инв. № подл.

						2020 г.			
						Заказчик: Харитонов Владимир Ильич			
Изм.	Кол. уч.	Лист	№ док.	Подп.	Дата	Внесение изменений в схему размещения рекламных конструкций на территории Орловской области, Орловского района	Стадия	Лист	Листов
							П	15	
						Адресная программа установки и эксплуатации рекламных конструкций на территории Орловской области, Орловского района (окончание)	000 "НАДИР+" тел. 63-27-11		