

ГРАФИЧЕСКОЕ ОПИСАНИЕ

местоположения границ населенных пунктов, территориальных зон, особо охраняемых природных территорий, зон с особыми условиями использования территории

Публичный сервитут, установленный в целях эксплуатации газопровода «Газопровод Орловский муниципальный округ, ул. Конёвская, в районе д. 9»

(наименование объекта, местоположение границ которого описано (далее - объект))

Раздел 1

Сведения об объекте

№ п/п	Характеристики объекта	Описание характеристик
1	2	3
1.	Местоположение объекта	Орловская область, м.о Орловский
2.	Площадь объекта +/- величина погрешности определения площади (P +/- Дельта P)	372 +/- 7 м ²
3.	Иные характеристики объекта	Городская газета №

Раздел 2

Сведения о местоположении границ объекта

1. Система координат МСК-57, зона NP25

2. Сведения о характерных точках границ объекта

Обозначение характерных точек границ	Координаты, м		Метод определения координат характерной точки	Средняя квадратическая погрешность положения характерной точки (Mt), м	Описание обозначения точки на местности (при наличии)
	X	Y			
1	2	3	4	5	6
1	364058.50	1292749.32	Аналитический метод	0.1	-
2	364054.68	1292754.27	Аналитический метод	0.1	-
3	364048.93	1292761.48	Аналитический метод	0.1	-
4	364058.28	1292770.15	Аналитический метод	0.1	-
5	364049.04	1292779.60	Аналитический метод	0.1	-
6	364050.01	1292780.54	Аналитический метод	0.1	-
7	364047.21	1292783.40	Аналитический метод	0.1	-
8	364043.38	1292779.66	Аналитический метод	0.1	-
9	364052.54	1292770.29	Аналитический метод	0.1	-
10	364043.49	1292761.89	Аналитический метод	0.1	-
11	364051.55	1292751.79	Аналитический метод	0.1	-
12	364055.43	1292746.75	Аналитический метод	0.1	-
13	364085.97	1292711.51	Аналитический метод	0.1	-
14	364088.99	1292714.13	Аналитический метод	0.1	-
1	364058.50	1292749.32	Аналитический метод	0.1	-

3. Сведения о характерных точках части (частей) границы объекта

Обозначение характерных точек части границы	Координаты, м		Метод определения координат характерной точки	Средняя квадратическая погрешность положения характерной точки (Mt), м	Описание обозначения точки на местности (при наличии)
	X	Y			
1	2	3	4	5	6
-	-	-	-	-	-

Раздел 3

Сведения о местоположении измененных (уточненных) границ объекта

1. Система координат -

2. Сведения о характерных точках границ объекта

Обозначение характерных точек границ	Существующие координаты, м		Измененные (уточненные) координаты, м		Метод определения координат характерной точки	Средняя квадратическая погрешность положения характерной точки (M _t), м	Описание обозначения точки на местности (при наличии)
	X	Y	X	Y			
1	2	3	4	5	6	7	8
-	-	-	-	-	-	-	

3. Сведения о характерных точках части (частей) границы объекта

Обозначение характерных точек части границы	Существующие координаты, м		Измененные (уточненные) координаты, м		Метод определения координат характерной точки	Средняя квадратическая погрешность положения характерной точки (M _t), м	Описание обозначения точки на местности (при наличии)
	X	Y	X	Y			
1	2	3	4	5	6	7	8
-	-	-	-	-	-	-	


Схема расположения публичного сервитута в отношении части земельного участка с КН 57:10:0040101:29, установленного в целях эксплуатации линейного объекта: Газопровод Орловский муниципальный округ, ул. Конёвская, в районе д. 9.

Условный номер земельного участка для установления публичного сервитута: 57:10:0040101:3У1
Местоположение: Российская Федерация, Орловская область, Орловский муниципальный округ, ул. Конёвская, в районе д. 9
Площадь земельного участка для установления публичного сервитута 372 кв.м.
Площадь публичного сервитута составляет: 372 кв.м.

В том числе:

57:10:0040101:29:3У1 – 372 кв.м.

Обозначение характерных точек границ	Координаты	
	X	Y
Система координат МСК-57		
1	364058.50	1292749.32
2	364054.68	1292754.27
3	364048.93	1292761.48
4	364058.28	1292770.15
5	364049.04	1292779.60
6	364050.01	1292780.54
7	364047.21	1292783.40
8	364043.38	1292779.66
9	364052.54	1292770.29
10	364043.49	1292761.89
11	364051.55	1292751.79
12	364055.43	1292746.75
13	364085.97	1292711.51
14	364088.99	1292714.13
1	364058.50	1292749.32

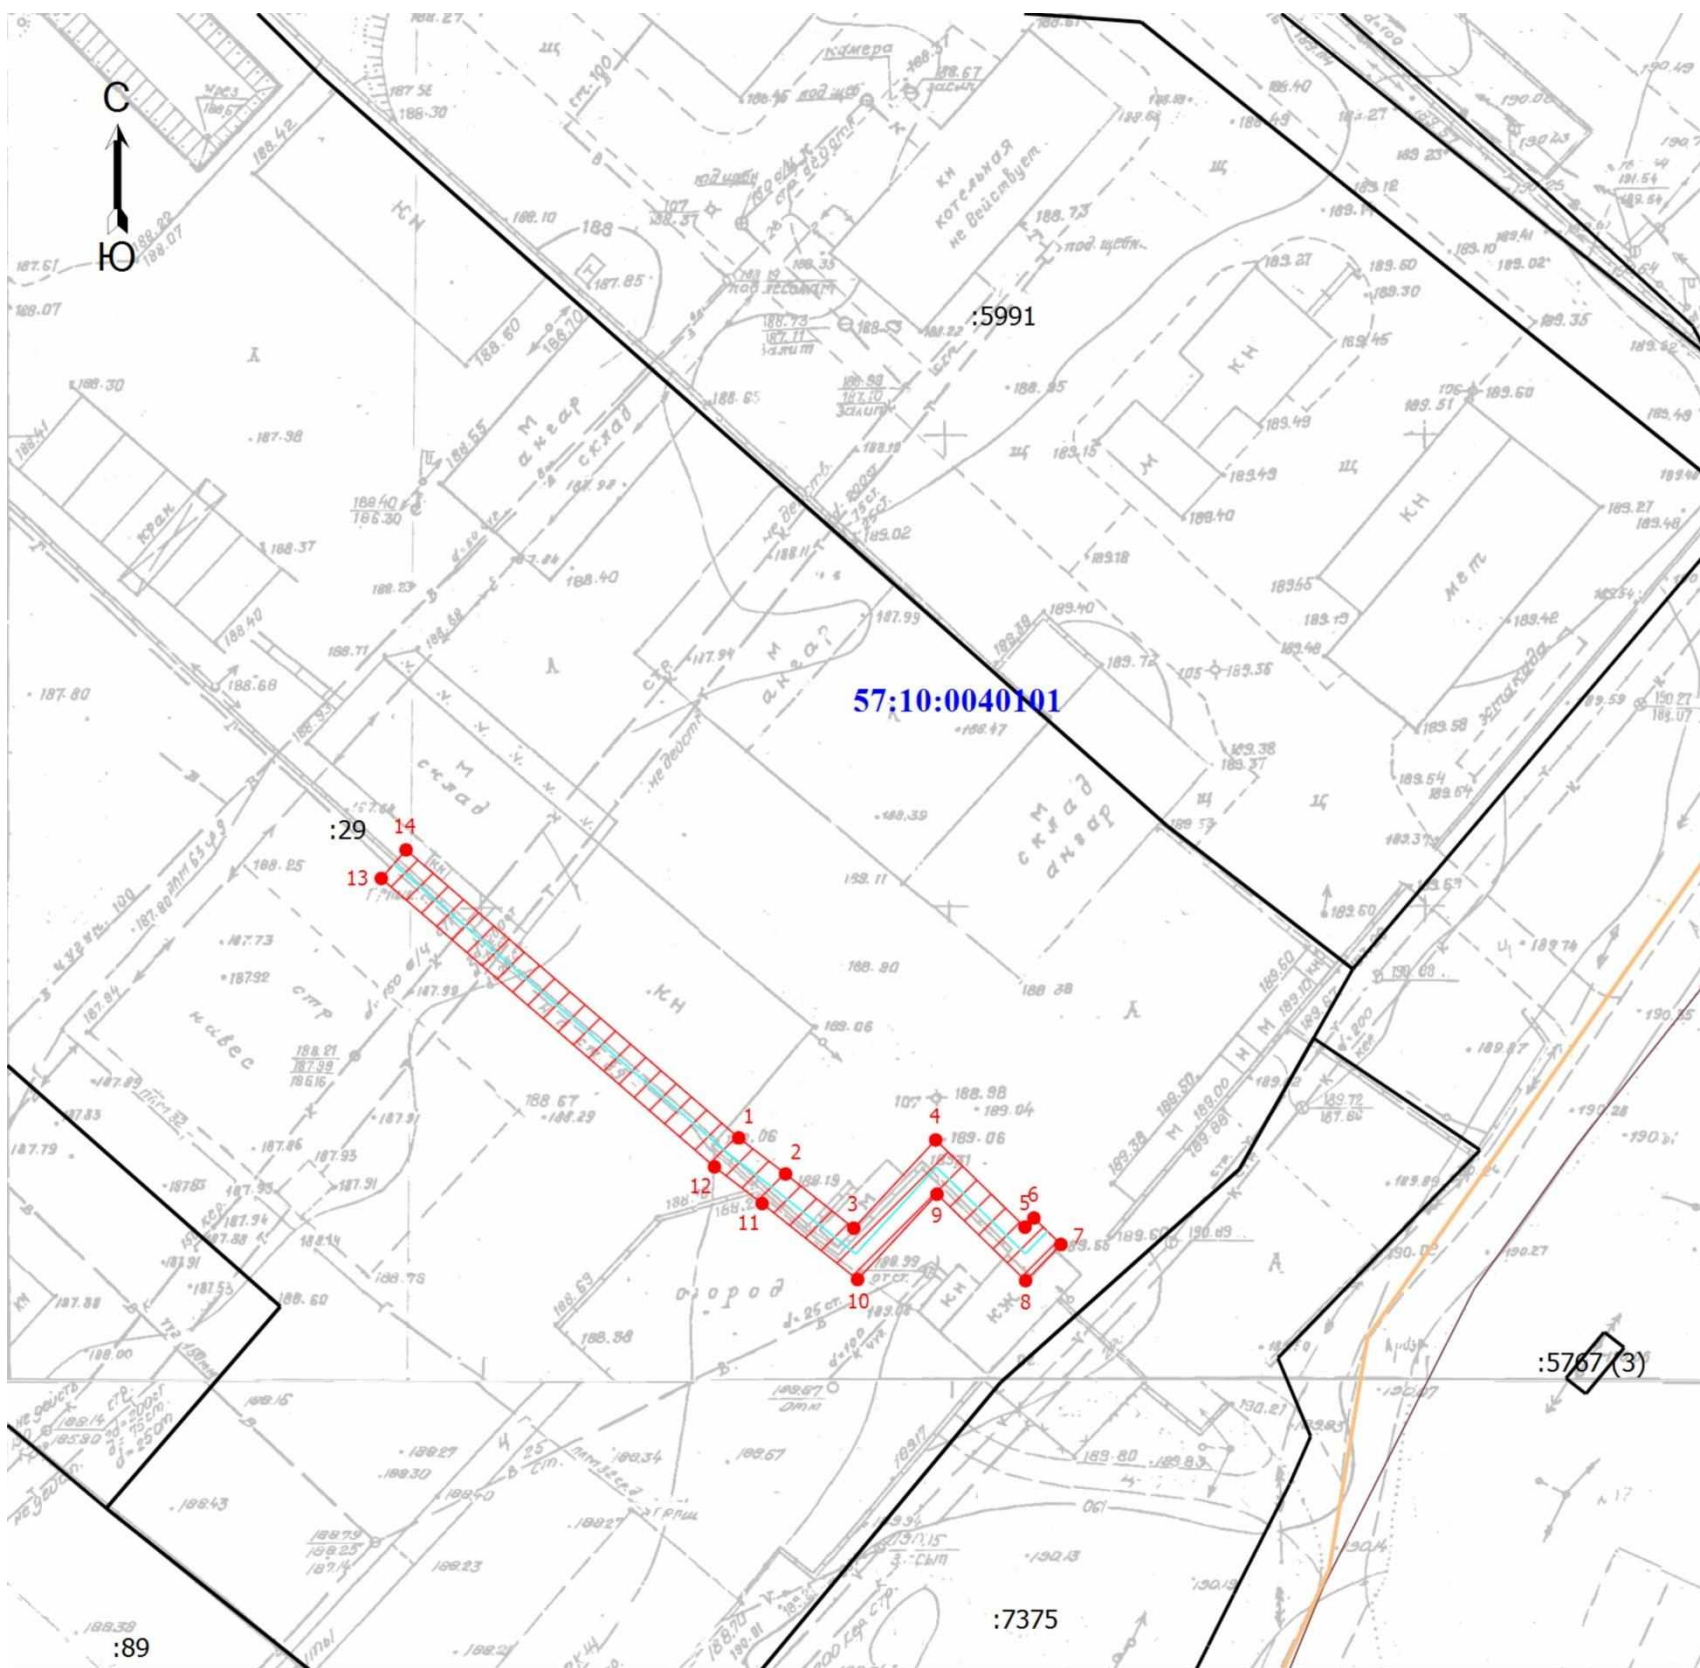

Масштаб 1:1000

Условные обозначения

- Часть границы, местоположение которой определено при выполнении кадастровых работ
- 1 - Обозначение новой характерной точки
- - Характерная точка границы земельного участка, сведения о которой отсутствуют в ЕГРН, местоположение которой определено при кадастровых работах (новая характерная точка)
- :7375 - Кадастровый номер земельного участка
- Граница земельного участка
- Граница здания
- Граница сооружения
- Граница кадастрового квартала
- Ось газопровода
- 57:10:0040101 - Номер кадастрового квартала
- :5767 (3) - Обозначение контура земельного участка
- Зона планируемого размещения объекта

