

от _____ № _____

Схема расположения

публичного сервитута в отношении части земельных участков с КН 57:10:1260101:1024, 57:10:1260101:1038, 57:10:1260101:123, 57:10:1260101:199, 57:10:1260101:208, 57:10:1260101:351, 57:10:1260101:371 и на кадастровый квартал 57:10:1260101 установленного в целях обслуживания газопровода низкого давления к жилому дому, Орловский район, д. Сухая Орлица.

Местоположение: Российская Федерация, Орловская область, муниципальный округ Орловский, д. Сухая Орлица. Условный номер земельного участка для установления публичного сервитута 57:10:1260101:3У1

Площадь земельного участка для установления
публичного сервитута 1183 кв.м

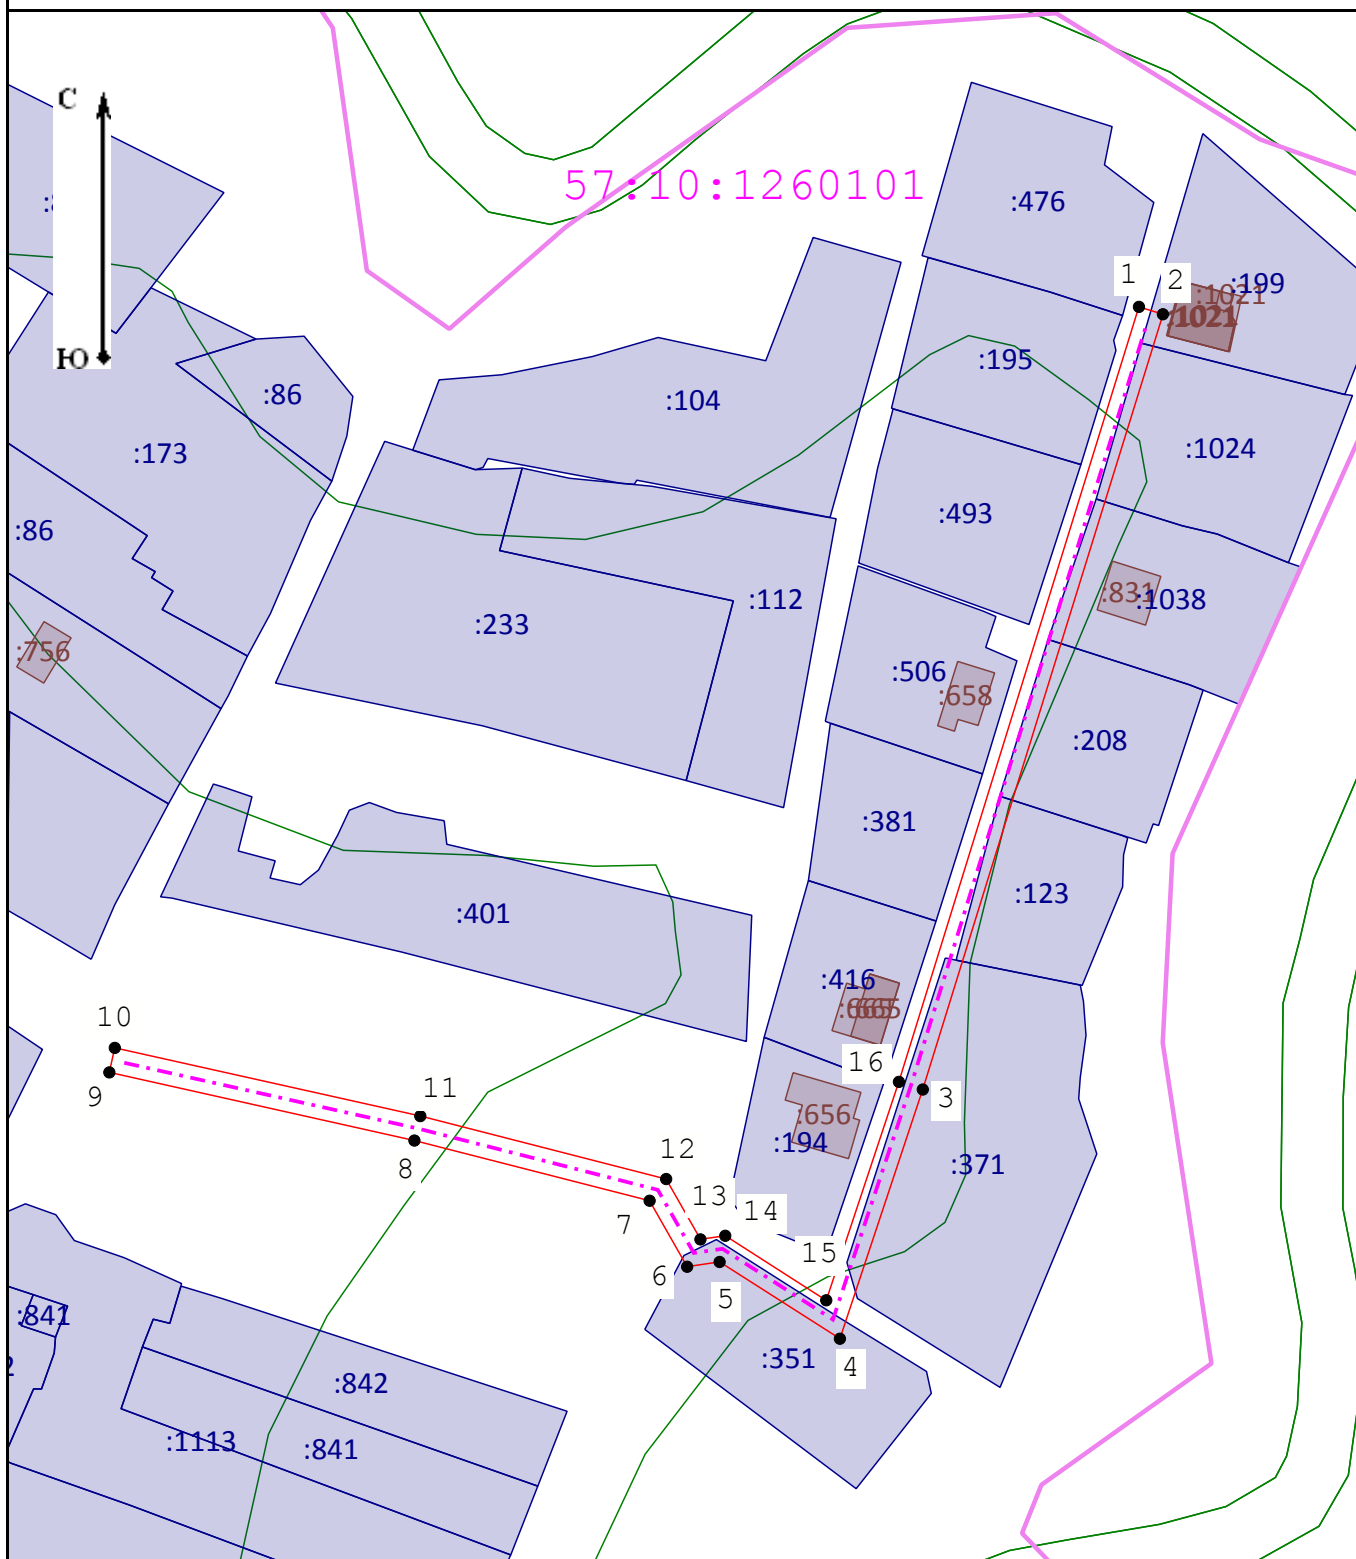
Площадь публичного сервитута составляет - 1183
кв.м.

в том числе:

57:10:1260101:1024- 44 кв.м.
57:10:1260101:1038- 42 кв.м.
57:10:1260101:123- 43 кв.м.
57:10:1260101:199- 11 кв.м.
57:10:1260101:208- 56 кв.м.
57:10:1260101:351- 80 кв.м.
57:10:1260101:371- 154 кв.м.
57:10:1260101- 753 кв.м.

Геоданные

Имя точки	X, м	Y, м
1	359 551,08	1 285 589,63
2	359 549,90	1 285 593,45
3	359 426,24	1 285 555,13
4	359 386,49	1 285 541,90
5	359 398,73	1 285 522,70
6	359 397,97	1 285 517,52
7	359 408,50	1 285 511,53
8	359 418,10	1 285 473,99
9	359 428,97	1 285 425,30
10	359 432,88	1 285 426,17
11	359 422,00	1 285 474,93
12	359 411,96	1 285 514,17
13	359 402,33	1 285 519,64
14	359 402,91	1 285 523,60
15	359 392,62	1 285 539,72
16	359 427,46	1 285 551,32
1	359 551,08	1 285 589,63

**Условные обозначения:**

- - Вновь образованная часть границы, сведения о которой достаточны для определения ее местоположения
- - Границы кадастрового квартала
- - - - обозначение элементов сети газопровода, для которой образована зона публичного сервитута
- 57:10:1260101 - Номер кадастрового квартала

- - Существующая часть границы, имеющиеся в ГКН сведения о которой достаточны для определения ее местоположения
- 1 - Образуемая точка, сведения о которой позволяют однозначно определить ее местоположение
- :371 - Обозначение земельного участка

— - ЗОУИТ