

Схема расположения

публичного сервитута в отношении части земельных участков с КН 57:25:0040410:104, 57:25:0040410:105, 57:25:0040410:125, 57:25:0040410:204, 57:25:0040410:255, 57:25:0040410:278, 57:25:0040410:393, 57:25:0040410:402, 57:25:0040410:420, 57:25:0040410:581, 57:25:0040410:62, 57:10:1660101:1280, 57:10:1660101:756, и на кадастровых кварталах 57:25:0040410, 57:10:1660101, установленного в целях обслуживания газопровода низкого давления к жилому дому, Орловский район, с.Старцево.

Местоположение: Российская Федерация, Орловская область, муниципальный округ Орловский, с.Старцево, городской округ город Орёл, г. Орёл

Условный номер земельного участка для установления публичного сервитута 57:00:0000000:3У1


Площадь земельного участка для установления публичного сервитута - 1131 кв. м

Площадь публичного сервитута составляет - 1131 кв. м
в том числе:

57:25:0040410:104:3У1	-	129	кв.м
57:25:0040410:105:3У1	-	14	кв.м
57:25:0040410:125:3У1	-	5	кв.м
57:25:0040410:204:3У1	-	52	кв.м
57:25:0040410:255:3У1	-	2	кв.м
57:25:0040410:278:3У1	-	1	кв.м
57:25:0040410:393:3У1	-	265	кв.м
57:25:0040410:402:3У1	-	32	кв.м
57:25:0040410:420:3У1	-	7	кв.м
57:25:0040410:581:3У1	-	5	кв.м
57:25:0040410:62:3У1	-	30	кв.м
57:25:0040410:3У1	-	342	кв.м
57:10:1660101:1280:3У1	-	196	кв.м
57:10:1660101:756:3У1	-	50	кв.м
57:10:1660101:3У1	-	1	кв.м


Геоданные

Имя точки	X, м	Y, м
1	362 806,70	1 295 431,31
2	362 772,81	1 295 452,46
3	362 758,57	1 295 497,15
4	362 729,11	1 295 515,85
5	362 715,20	1 295 526,23
6	362 719,36	1 295 556,09
7	362 708,20	1 295 630,17
8	362 723,67	1 295 643,06
9	362 734,02	1 295 638,61
10	362 735,60	1 295 642,29
11	362 722,99	1 295 647,70
12	362 703,90	1 295 631,81
13	362 715,32	1 295 556,07
14	362 710,90	1 295 524,43
15	362 726,83	1 295 512,55
16	362 755,19	1 295 494,55
17	362 769,43	1 295 449,84
18	362 804,58	1 295 427,91
1	362 806,70	1 295 431,31

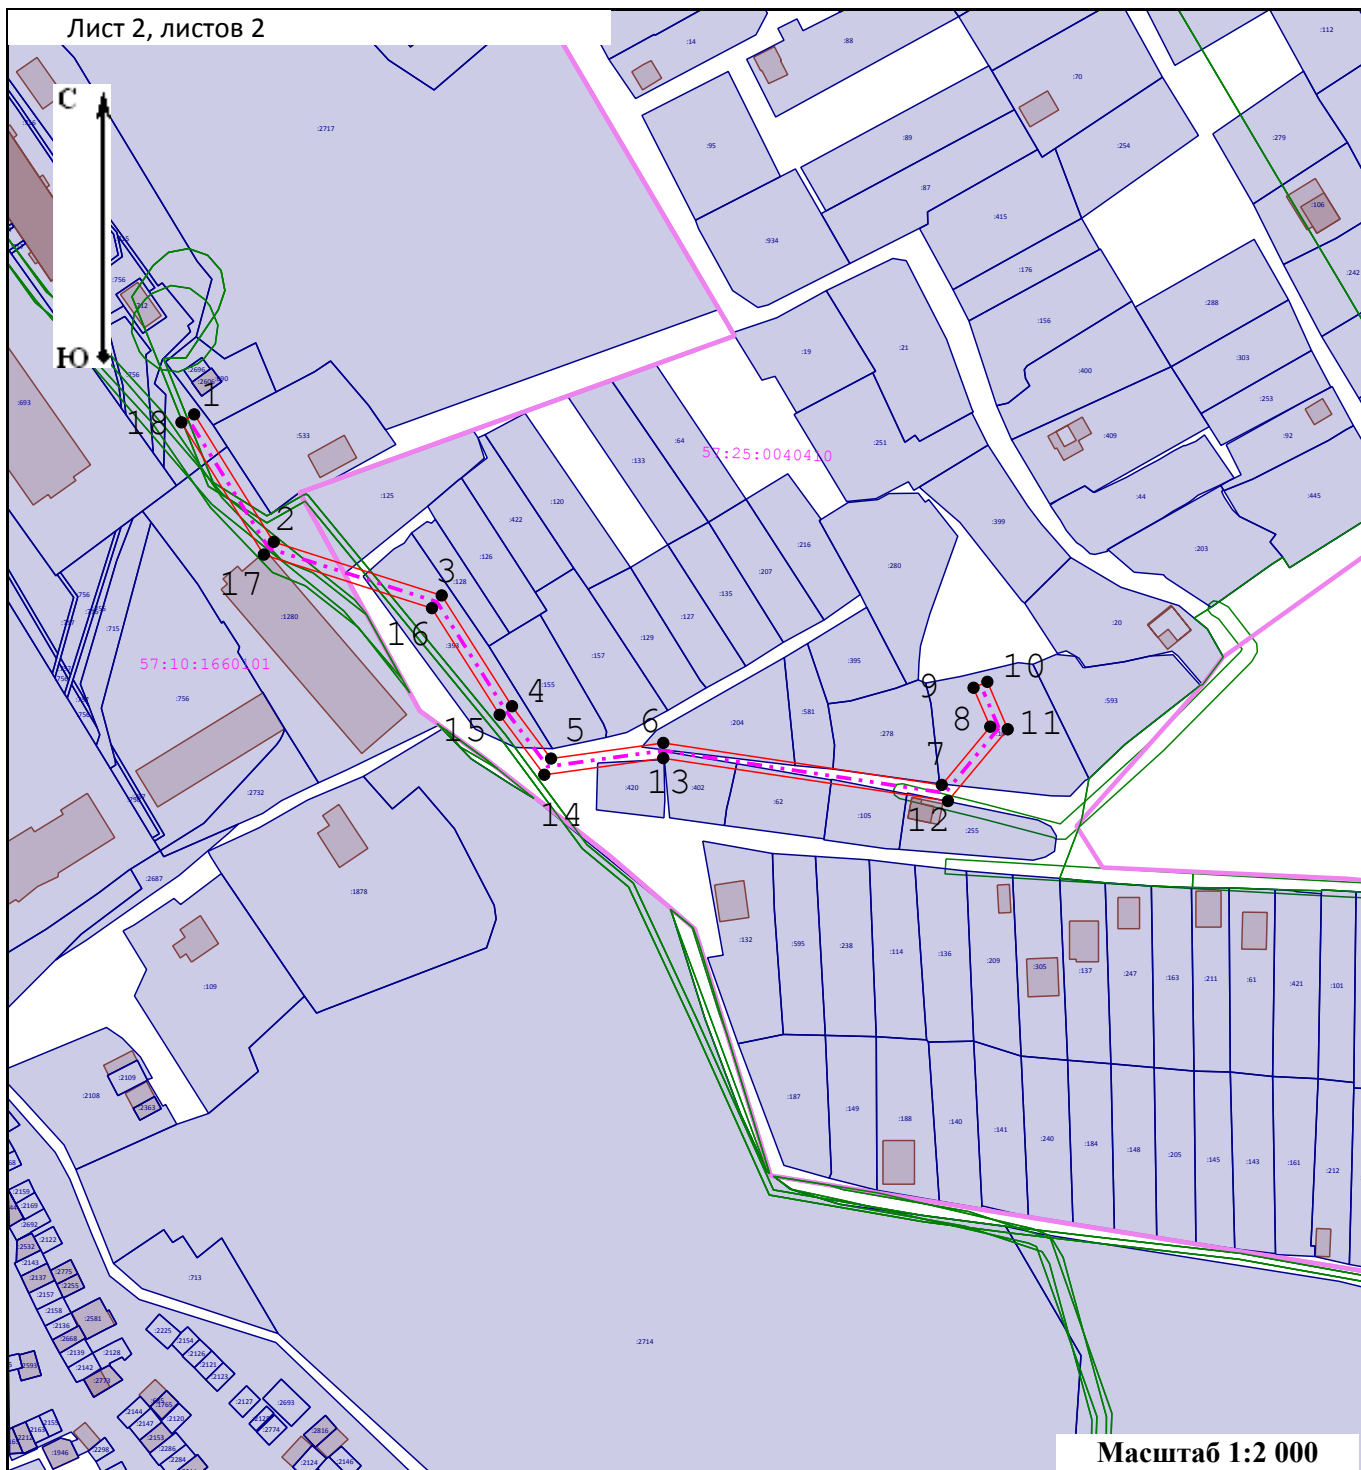

Масштаб 1:2 000

Условные обозначения:

 -  - Границы кадастрового квартала
-  - ЗОУИТ
-  57:10:1660101 -
-  - Существующая часть границы, имеющиеся в ГКН сведения о которой достаточны для определения ее местоположения
-  - Обозначение земельного участка
-  - Обозначение элементов сети газопровода, для которой образована зона публичного сервитута
-  - Вновь образованная часть границы, сведения о которой достаточны для определения ее местоположения
-  1 - Образующая точка, сведения о которой позволяют однозначно определить ее местоположение