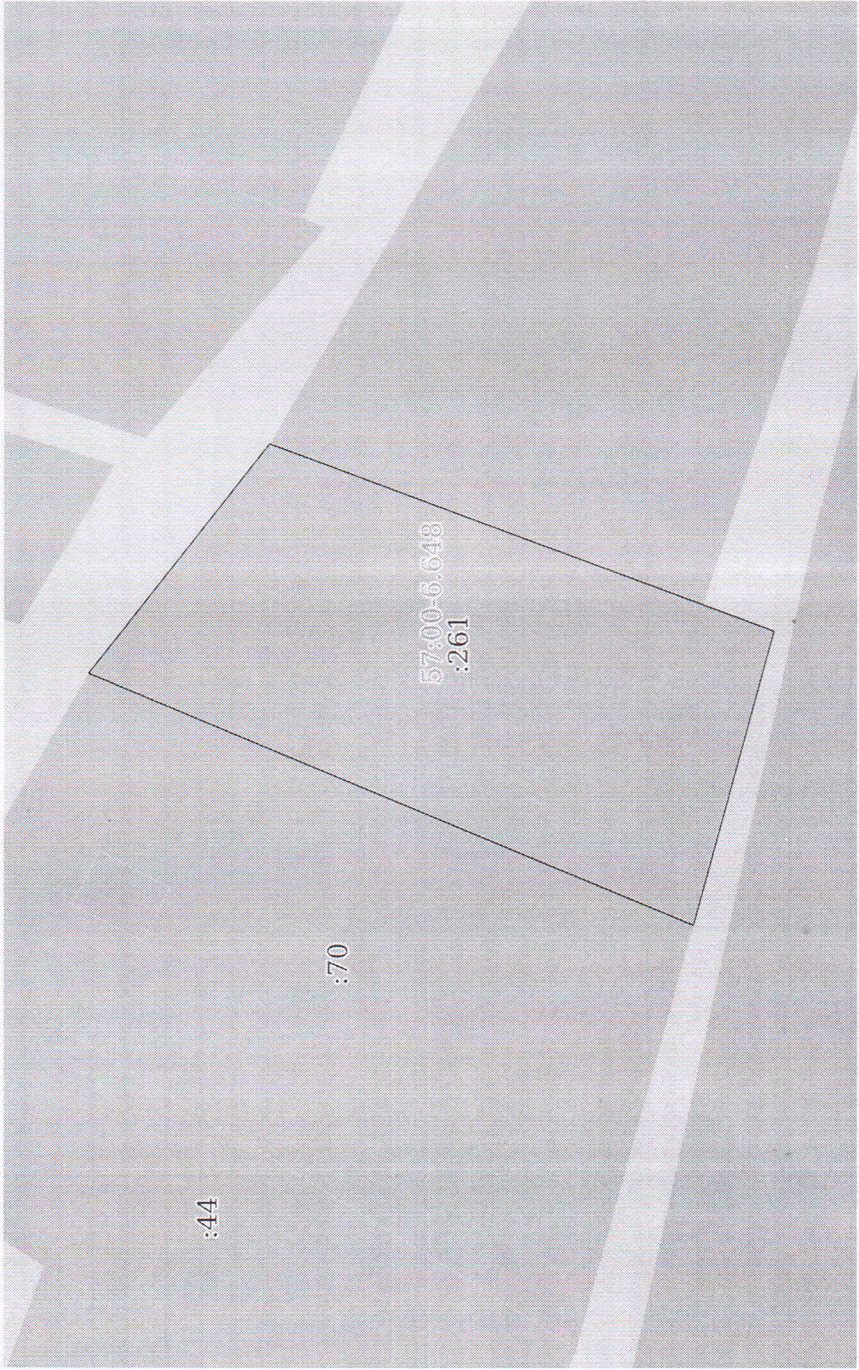


Выписка из Единого государственного реестра недвижимости об объекте недвижимости
Описание местоположения земельного участка

Земельный участок			
вид объекта недвижимости			
Лист № 1 раздела 3	Всего листов раздела 3: 1	Всего разделов: 5	Всего листов выписки: 8
17.07.2026г. № КУВИ-001/2026-97156269			
Кадастровый номер:		57:10:2100101:261	
План (чертеж, схема) земельного участка			
			
Масштаб 1:800	Условные обозначения:		

ПОЛНОЕ НАИМЕНОВАНИЕ ДОЛЖНОСТИ		ДОКУМЕНТ ПОДПИСАН ЭЛЕКТРОННОЙ ПОДПИСЬЮ	
Сертификат: 8399714818479799800552191040001978443		Выдана: ПУБЛИЧНО-ПРАВОВАЯ КОМПАНИЯ	
РОСКАДАСТР		РОСКАДАСТР	
Действителен: с 24.12.2025 по 19.03.2027		инициалы, фамилия	